



Bau- und Umweltschutzdirektion
Kanton Basel-Landschaft
Tiefbauamt


Leitschranken und Geländer Staketengeländer 1,6 kN/m' Strassen / Brücken

Typenplan Nr.

T-510

Ausgabe vom 16.12.2013
Freigabe: Urs Hess

Ansicht

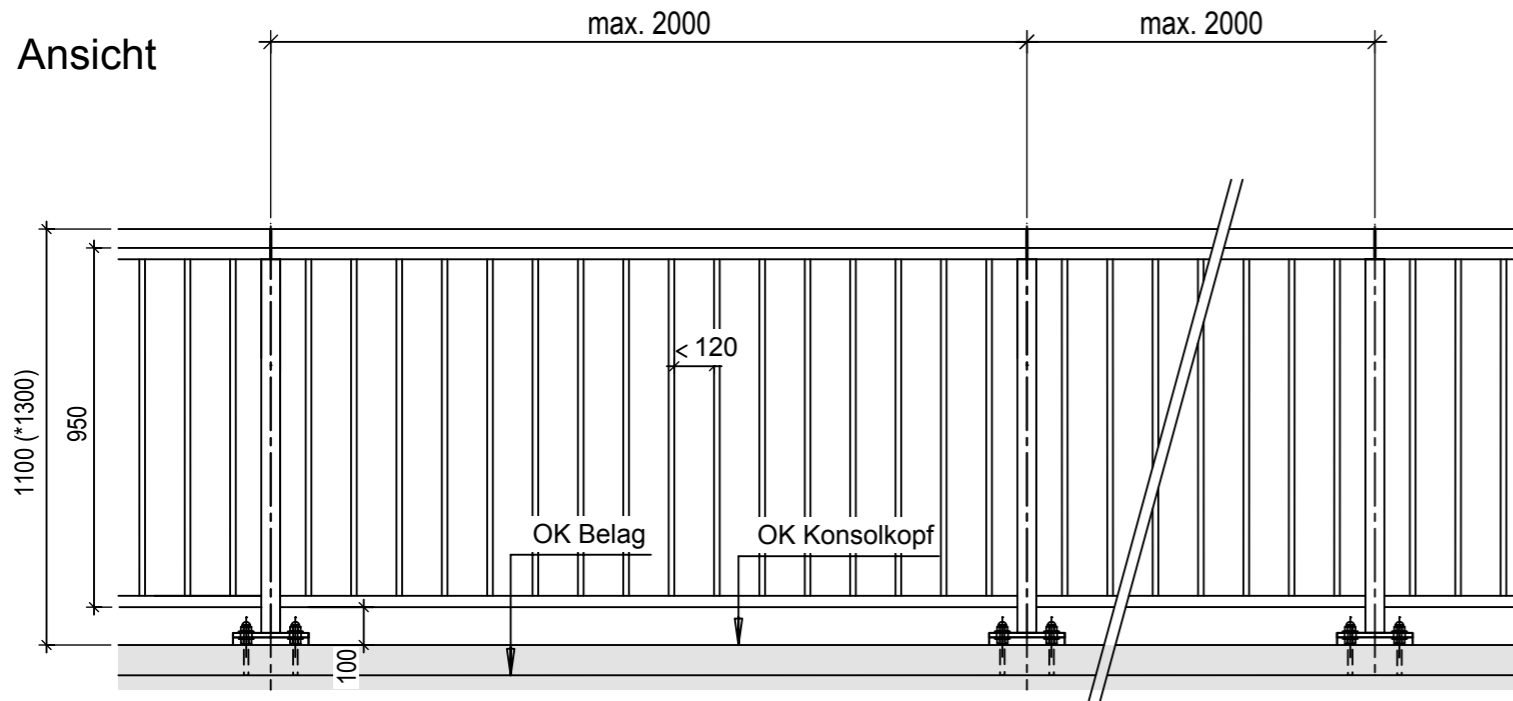

- Sämtliche Materialien (ausgenommen Befestigungsmittel) feuerverzinkt und pulverbeschichtet

Stahldicke	Mindestschichtdicke Zink
< 3 mm	50 μ m
3-5 mm	65 μ m
5-8 mm	75 μ m
> 8 mm	85 μ m


- Farbe: Ortskern und Übergangsbereich: RAL 6009 (Tannengrün)
übrige Innerorts-Bereiche und ausserorts: RAL 6013 (Schilfgrün)

- Befestigungsmittel (Schrauben, Unterlagsscheiben, Muttern, Dübel):
in korrosionsbeständiger Ausführung (Werkstoff Nr. 1.4571 oder 1.4401)


- Im Falle erhöhter Sicherheitsanforderungen, dh. insbesondere bei Strassenüberführungen über Gleisanlagen oder Hochleistungsstrassen kommt gemäss Fachdokument "Typengeländer innerorts" das Typengeländer T-517 zur Anwendung

* Geländerhöhe bei Radweg, Höhe 1300mm

Schnitt

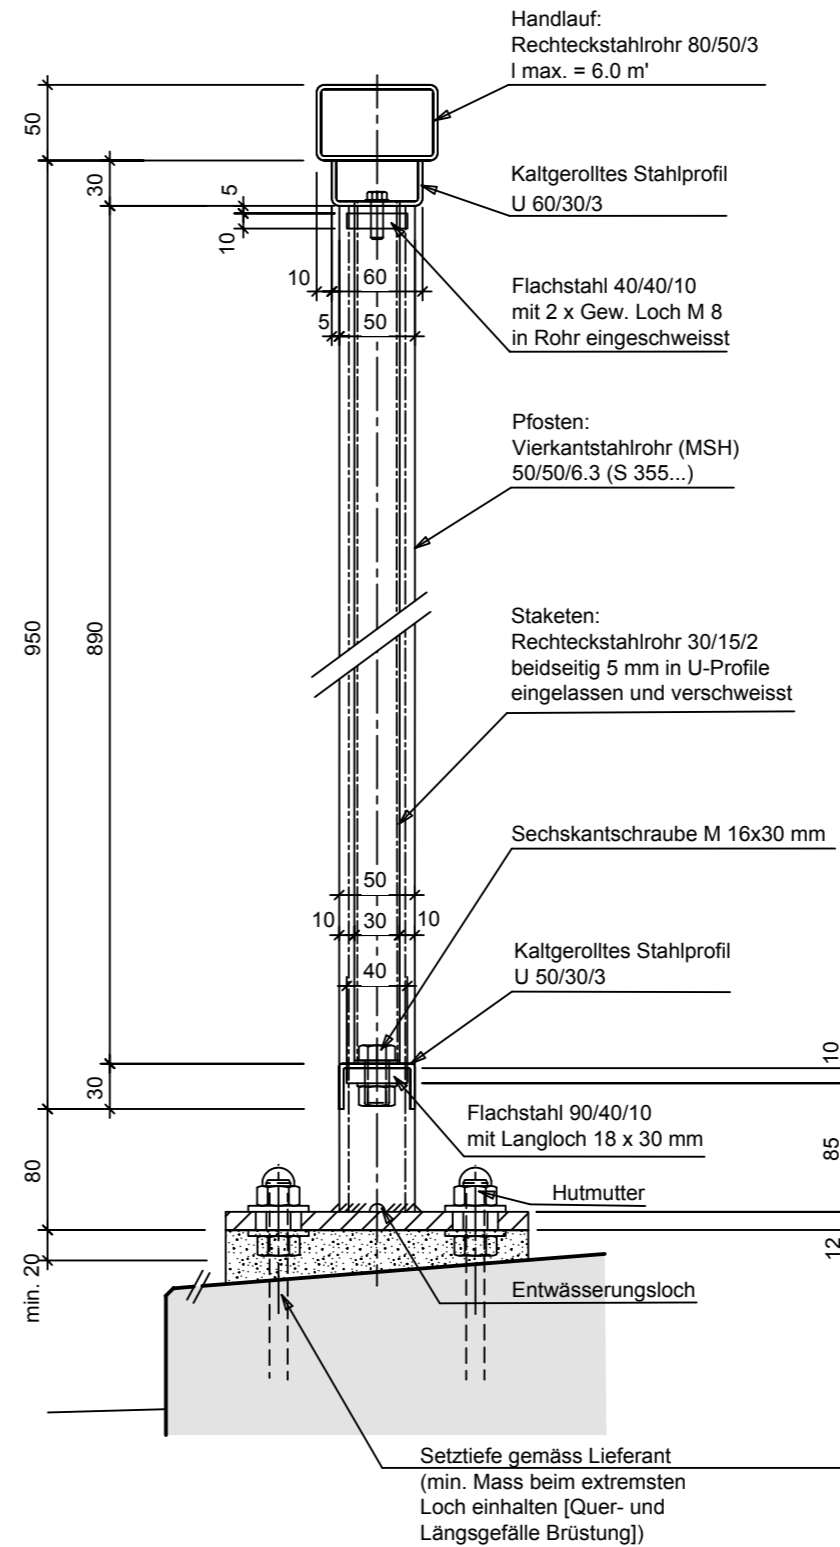

Geländerdilatation

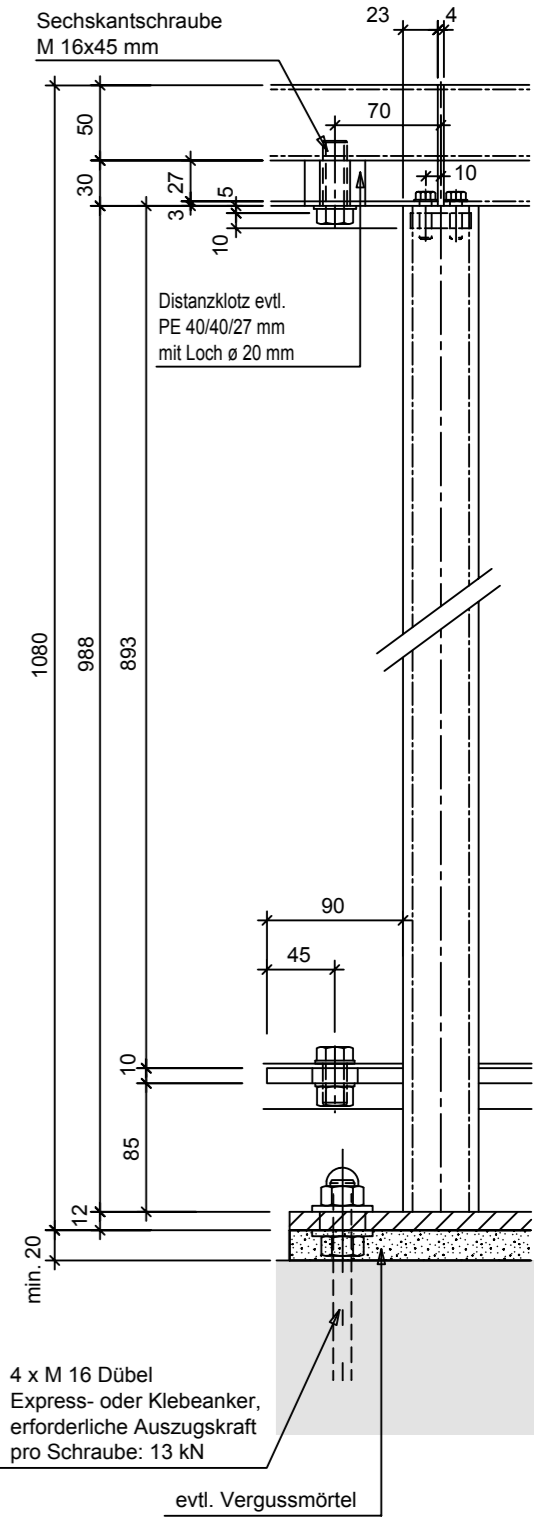

Fussplatte

