



Bau- und Umweltschutzdirektion
Kanton Basel-Landschaft
Tiefbauamt


Leitschranken und Geländer Staketengeländer 0,8 kN/m' Fussgängerbrücken

Typenplan Nr.

T-511

Ausgabe vom 08.08.07
Freigabe: UR

Ansicht

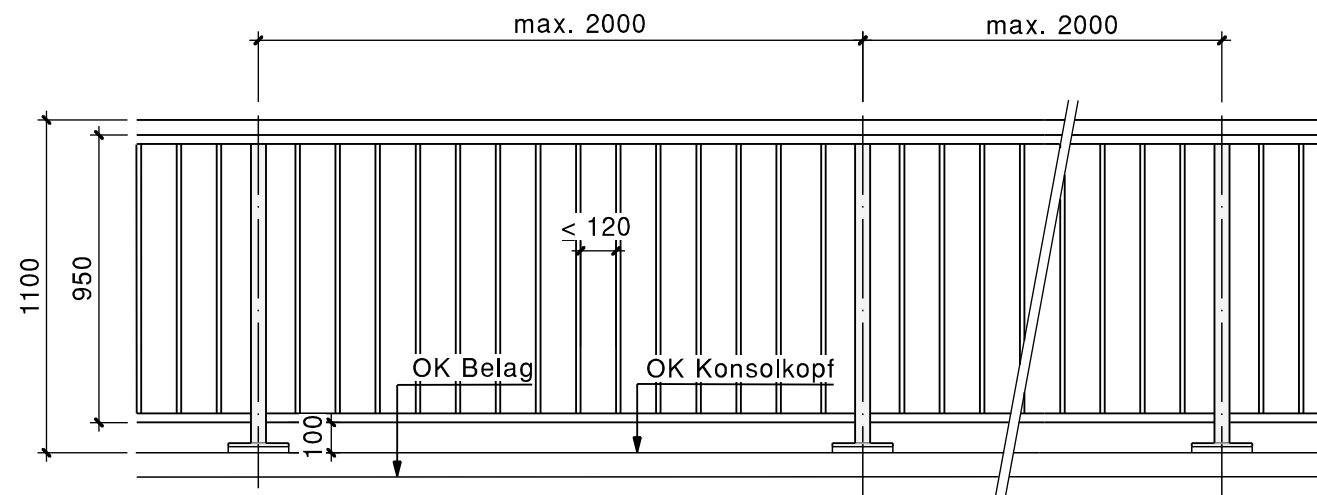

- Sämtliche Materialien (ausgenommen Befestigungsmittel) feuerverzinkt und pulverbeschichtet


Stahldicke	Mindestschichtdicke Zink
< 3 mm	50 µm
3-5 mm	65 µm
5-8 mm	75 µm
> 8 mm	85 µm

- Farbe: Ortskern und Übergangsbereich: RAL 6009 (Tannengrün)
übrige Innerorts-Bereiche und ausserorts: RAL 6013 (Schilfgrün)

- Befestigungsmittel (Schrauben, Unterlagsscheiben, Muttern, Dübel):
in korrosionsbeständiger Ausführung (Werkstoff Nr. 1.4401 oder 1.4571)


- Im Falle erhöhter Sicherheitsanforderungen, dh. insbesondere bei Strassenüberführungen über Gleisanlagen oder Hochleistungsstrassen sind drahtseilverstärkte Spezialgeländer gemäss Angaben TBA GB Verkehr vorzusehen.

Schnitt

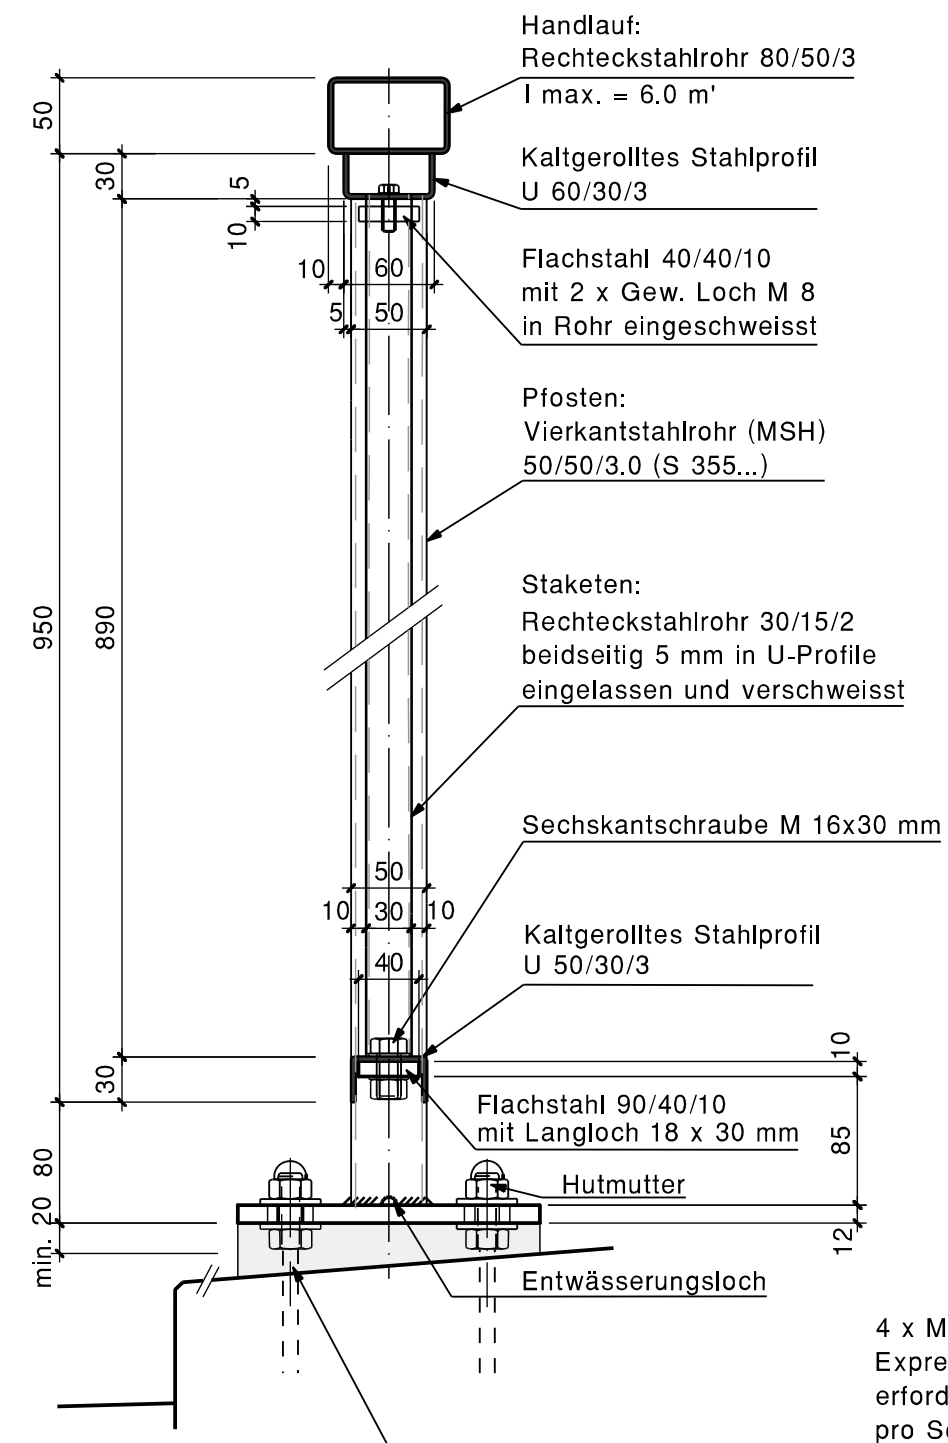

Setztiefe gemäss Lieferant
(min. Mass beim extremsten Loch einhalten
[Quer- und Längsgefälle Brüstung])

Geländerdilatation

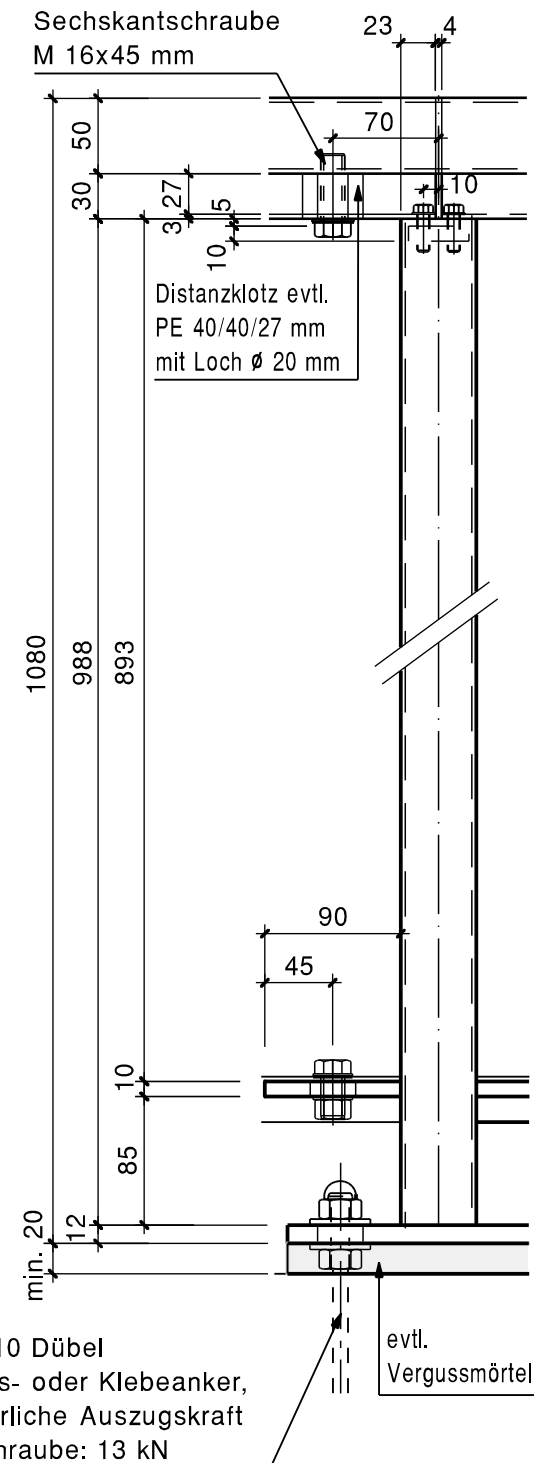

Fussplatte

