
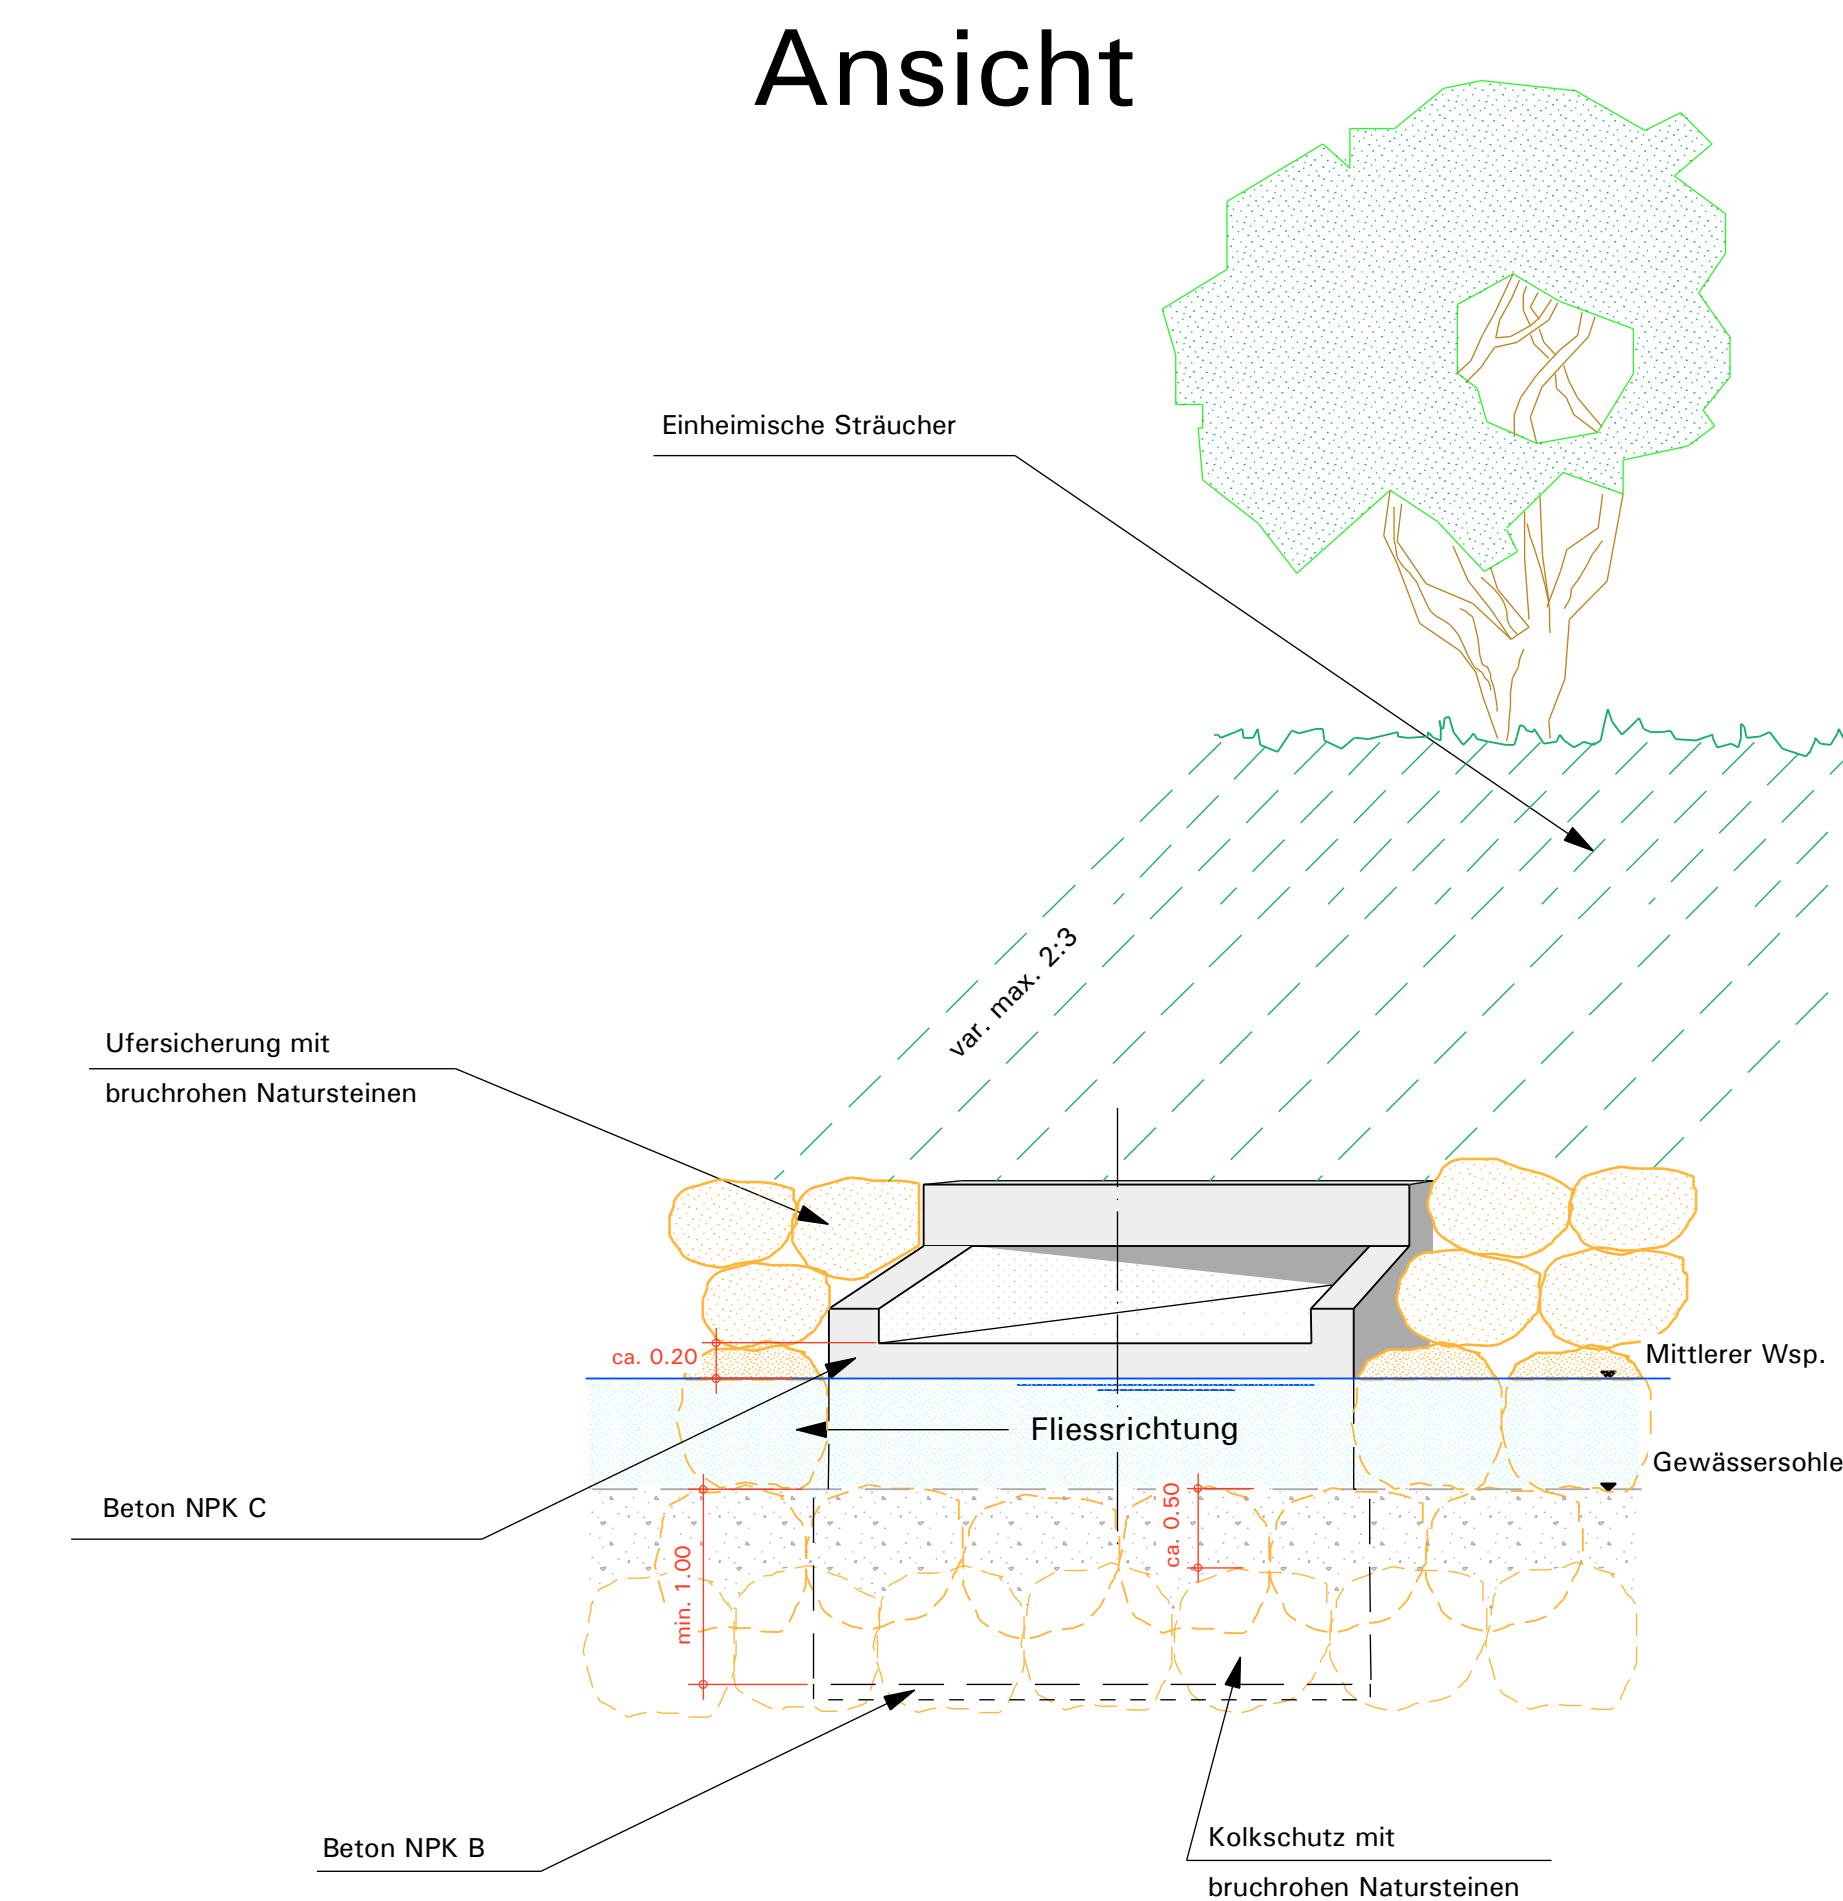
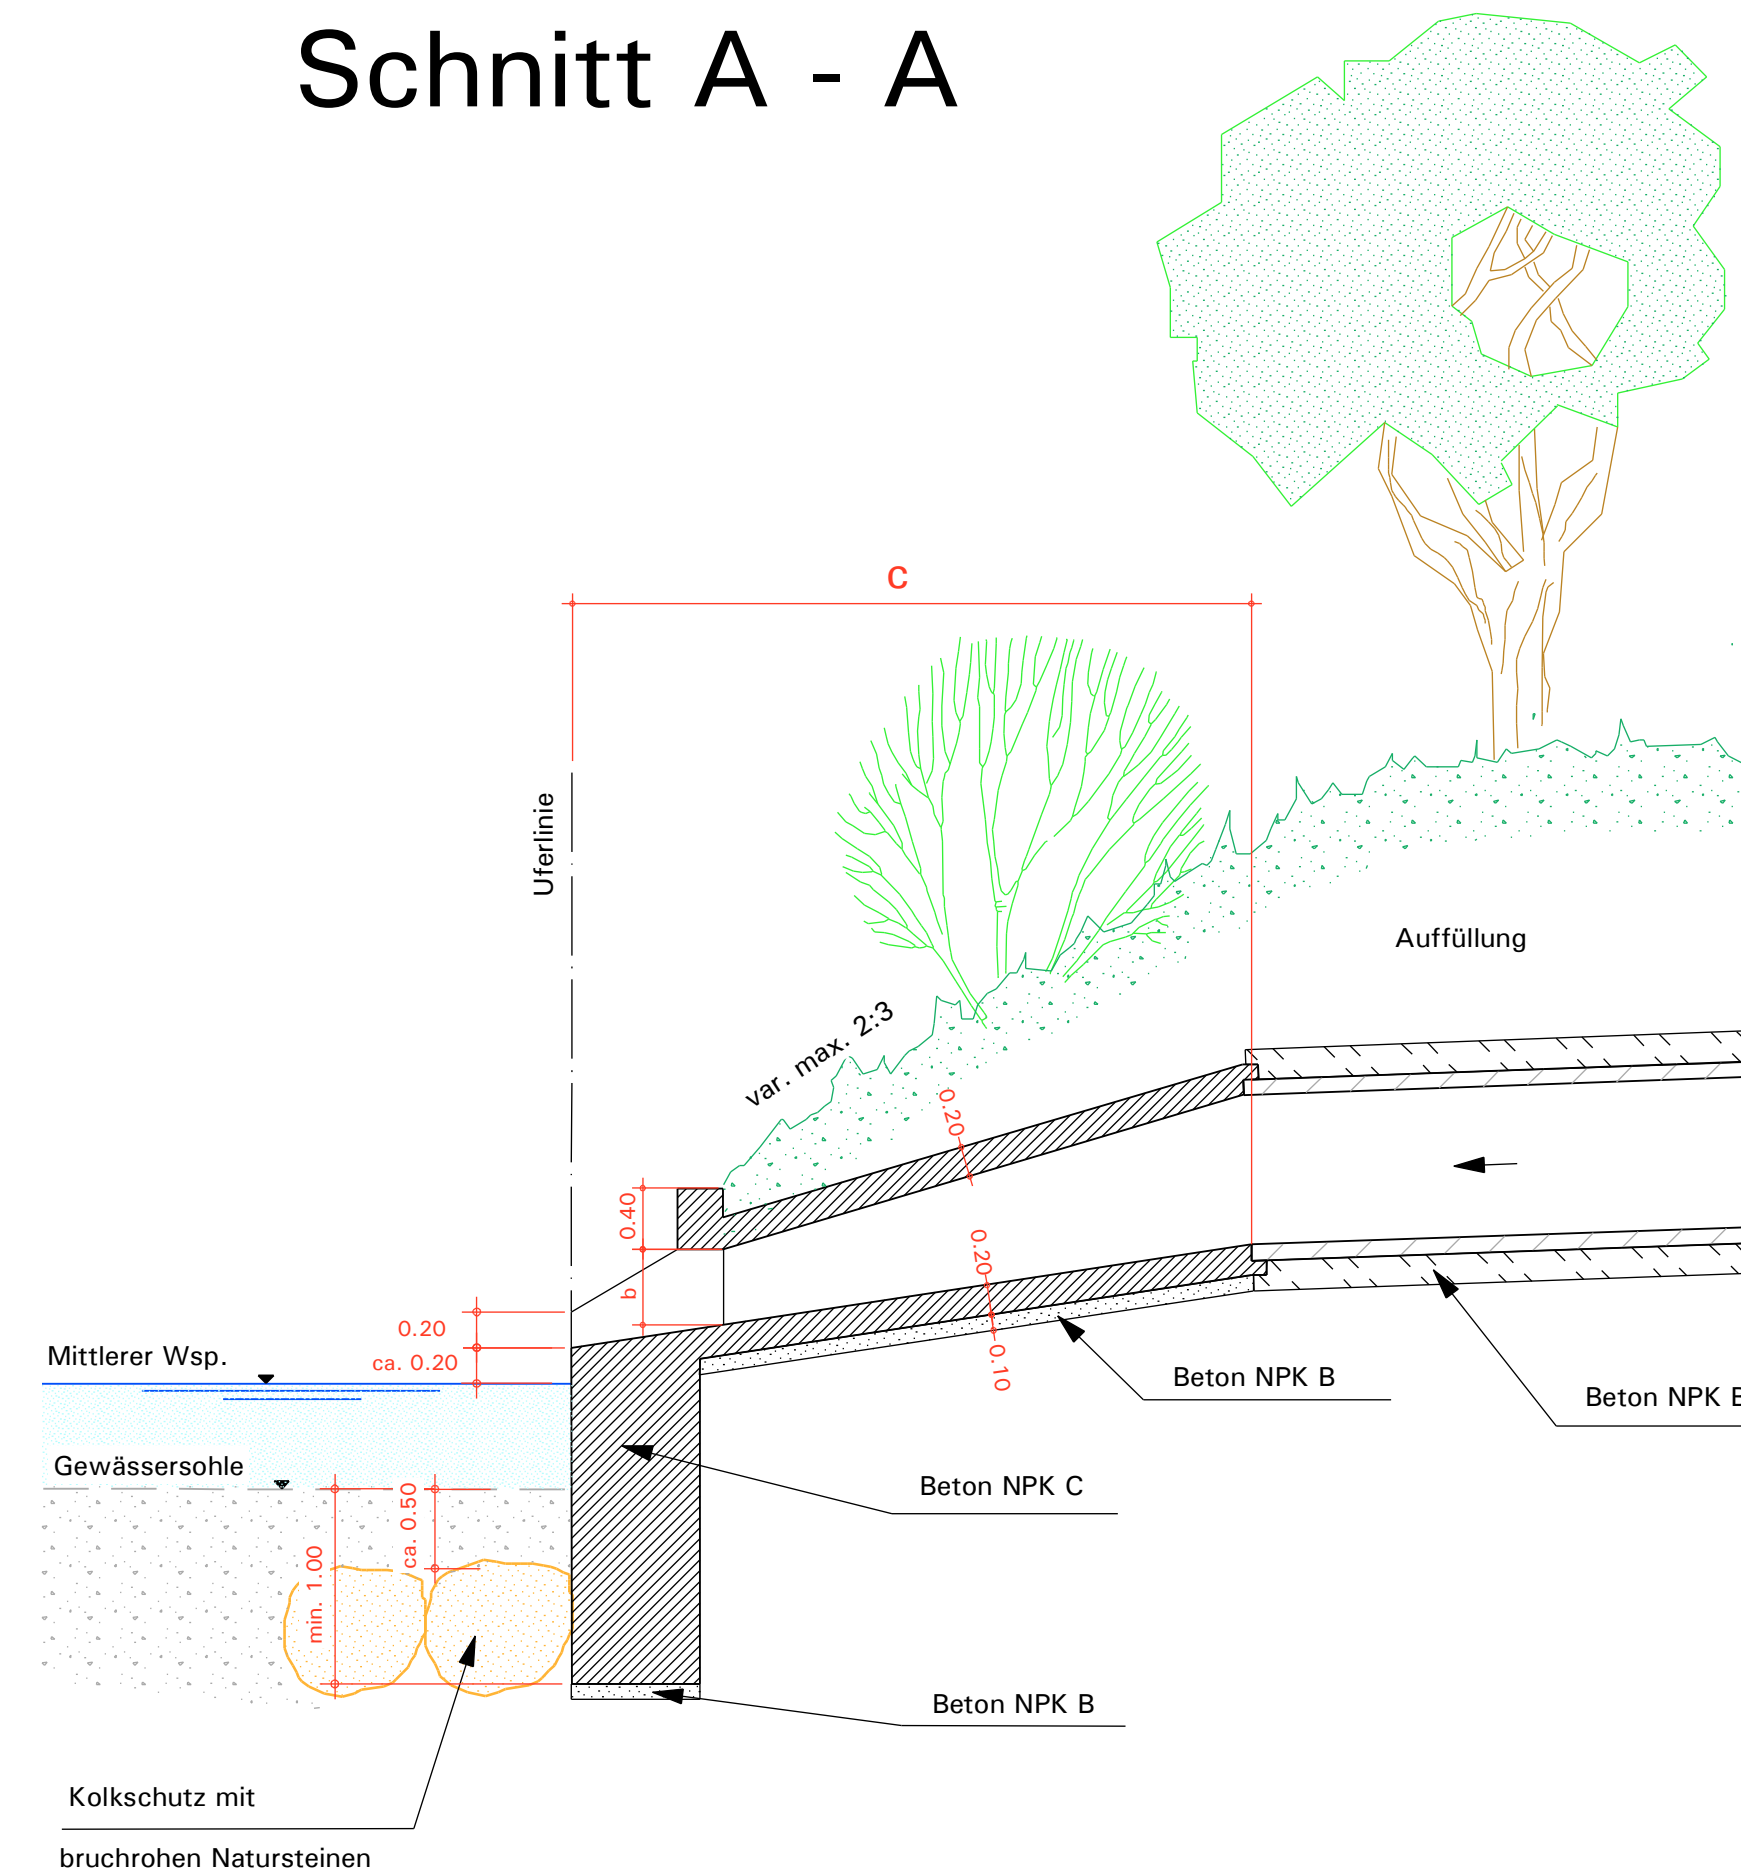


Typenplan Auslaufbauwerk

Auslaufbauwerk
mit Beton

Mst. 1:50

Plan Nr. Geschäftsbereich Wasserbau	Aend.	Datum	entw.	gez.	kontr.
WT 4.3 - 2		Dez. 1999	Mo	Mo	
		März 2008	msc	msc	

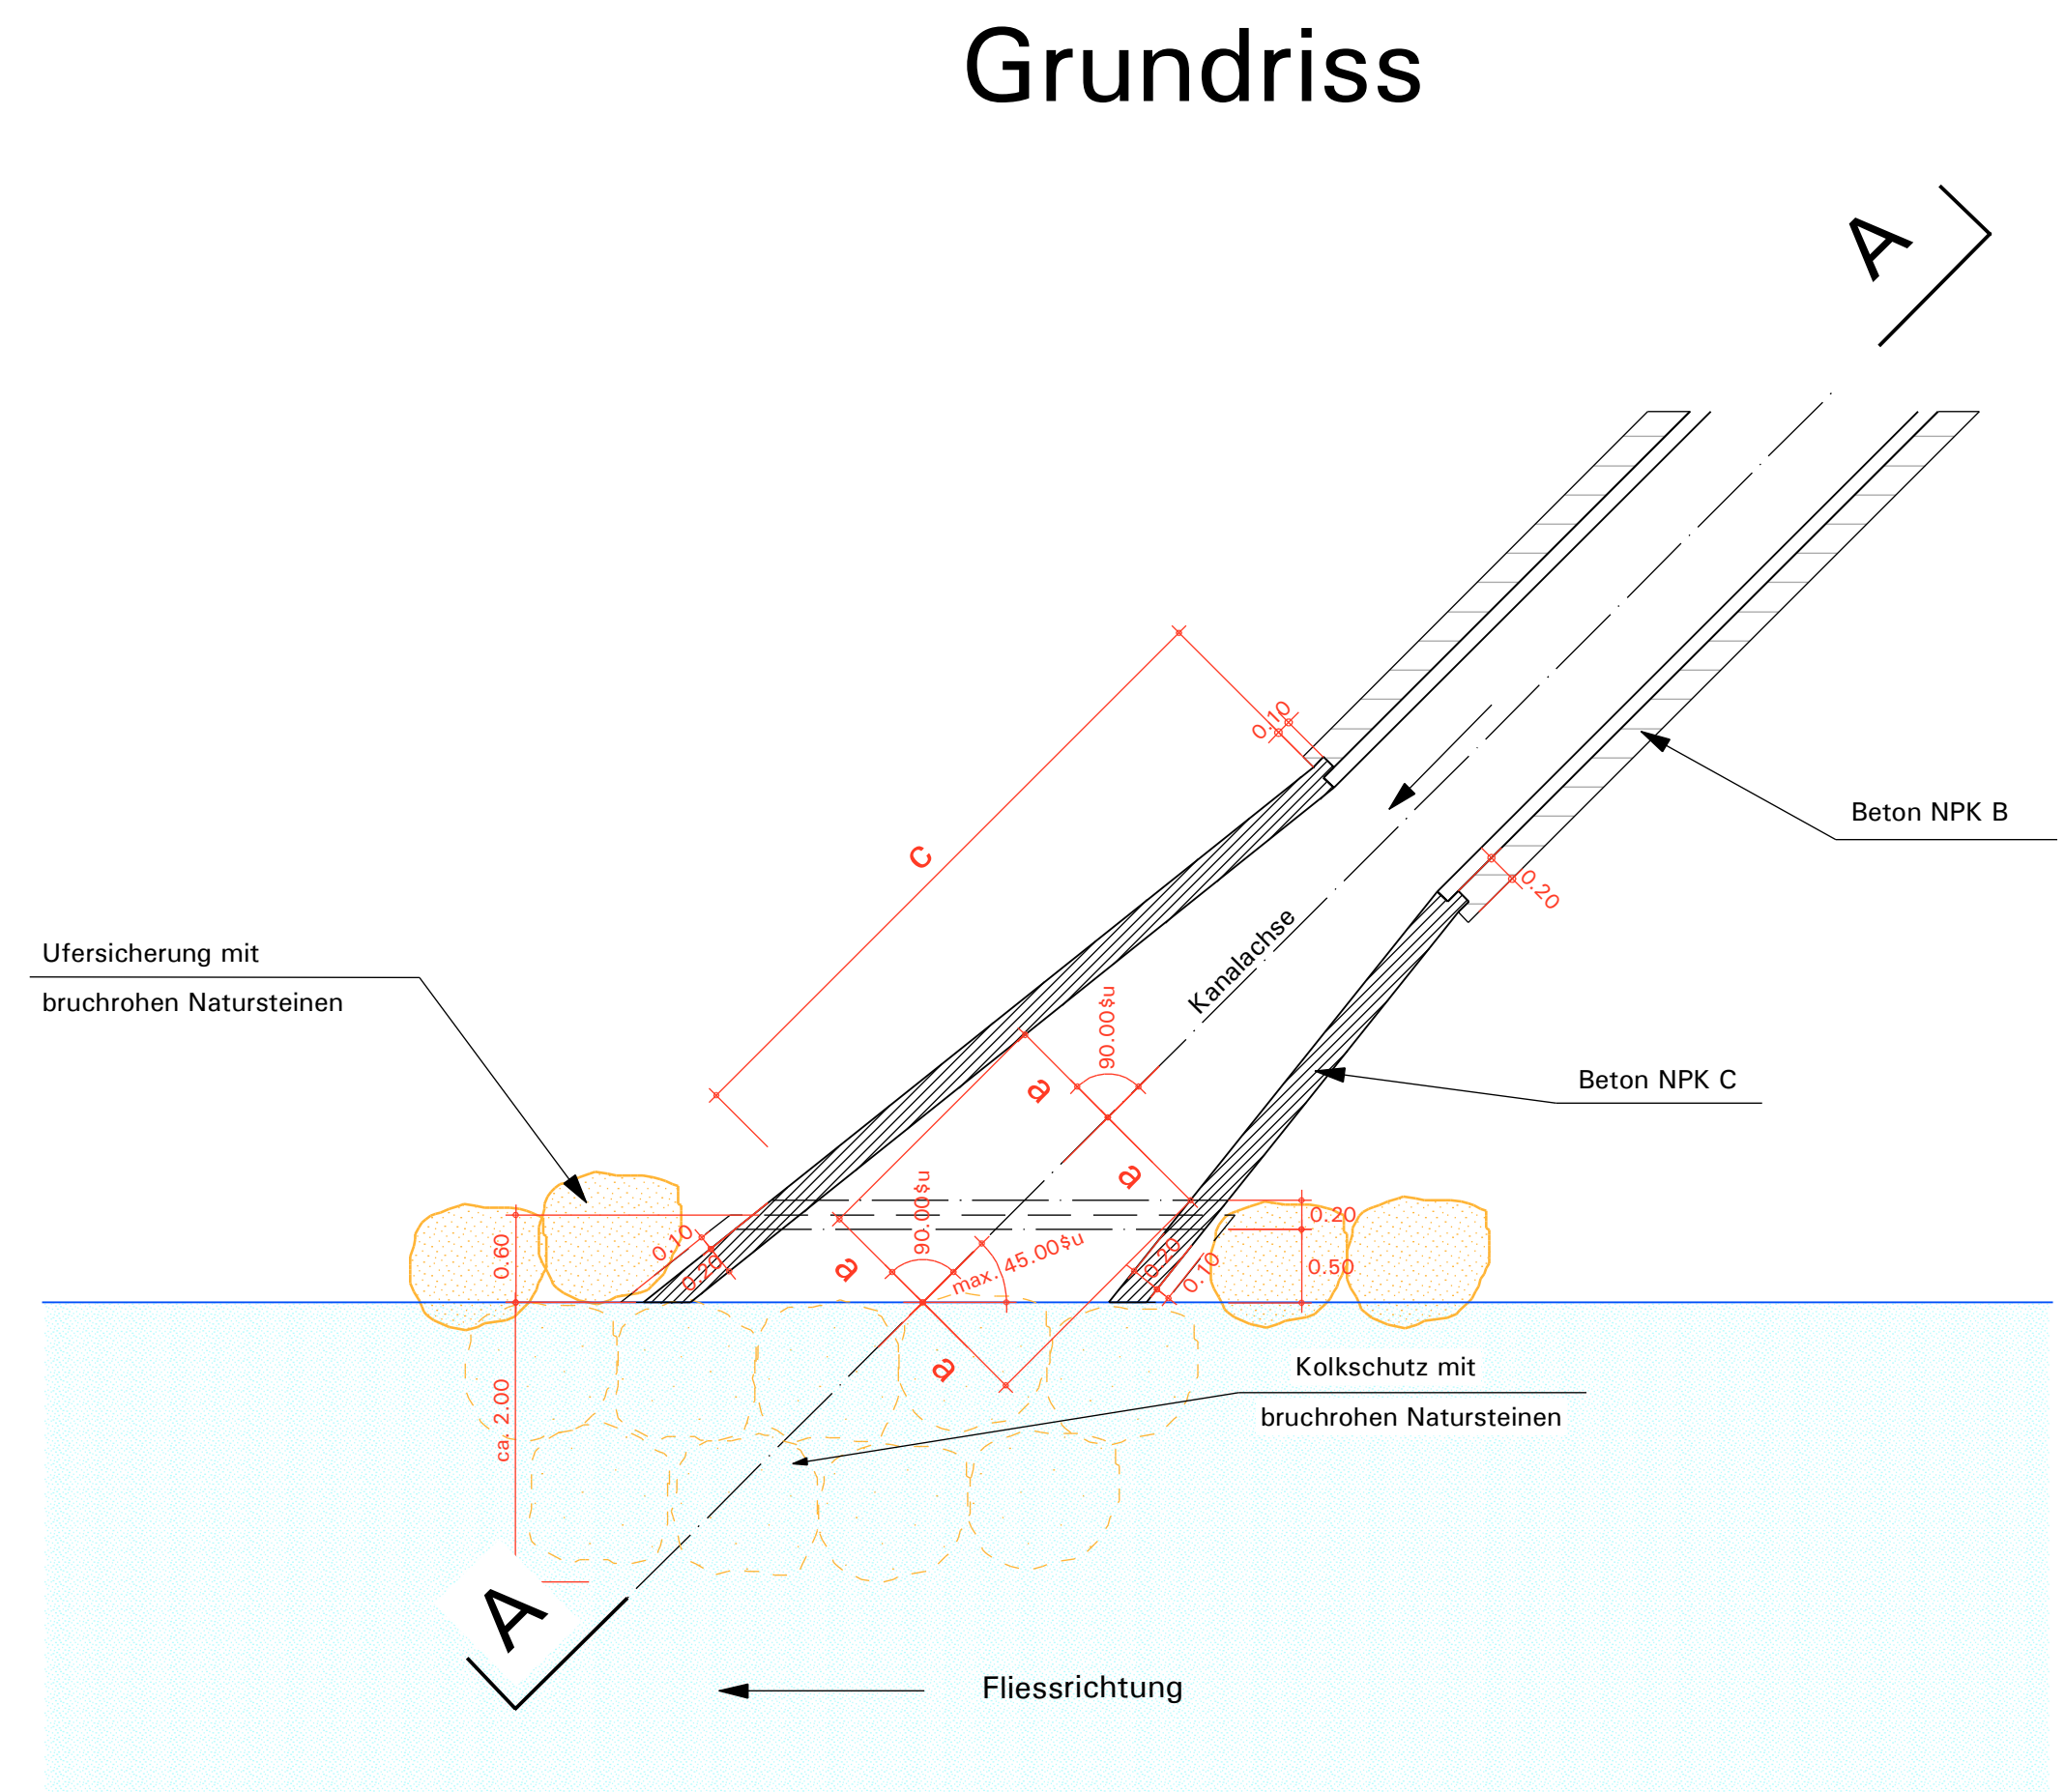

Mindestmasse für Auslauföffnung (Innenmasse)				
Rohrdurchmesser	Masse Auslauf	a	b	c
NW 900 mm	130 cm x 60 cm	65 cm	60 cm	420 cm
NW 1000 mm	160 cm x 60 cm	80 cm	60 cm	450 cm
NW 1100 mm	190 cm x 60 cm	95 cm	60 cm	480 cm
NW 1200 mm	230 cm x 60 cm	115 cm	60 cm	510 cm
NW 1300 mm	270 cm x 60 cm	135 cm	60 cm	540 cm
NW 1400 mm	310 cm x 60 cm	155 cm	60 cm	570 cm
NW 1500 mm	350 cm x 60 cm	175 cm	60 cm	600 cm