Bau- und Umweltschutzdirektion
Kanton Basel-Landschaft

Tiefbauamt Wasserbau

Typenplan Bachdurchlass

Haubenkanal mit Streifenfundamenten

Massstab 1:50 / 1:20

Plan Nr. Geschäftsbereich Wasserbau	Aend.	Datum	entw.	gez.	kontr.
WT 5.1 - 1		Dez. 1999	Mo	Mo	
		März 2008	Mo	msc	
		Mai 2012	Mo	msc	

PL_WT 5_1_Haubenkanal mit Schnitt.2d

Grundriss

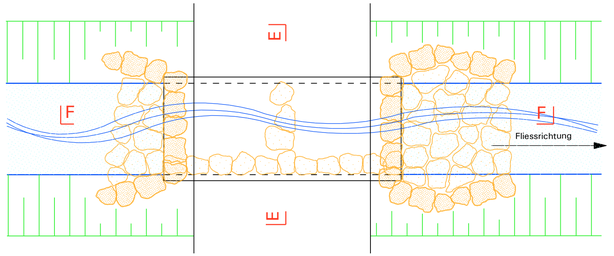

Längsschnitt 1:50

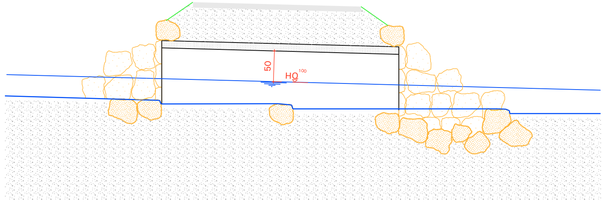

Querschnitt 1:20

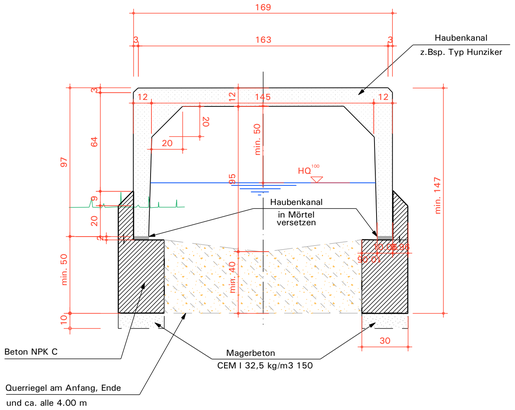

Armierung gemäss Angabe der Bauleitung