



Bau- und Umweltschutzdirektion
Kanton Basel-Landschaft

Tiefbauamt

Wasserbau

Typenplan Bachdurchlass

Haubenkanal mit Bodenplatte


Masstab 1:50 / 1:20

Plan Nr. Geschäftsbereich Wasserbau


WT 5.1 - 2

Aend.	Datum	entw.	gez.	kontr.
	Dez. 1999	Mo	Mo	
	März 2008	Mo	msc	
	Mai 2012	Mo	msc	

Grundriss

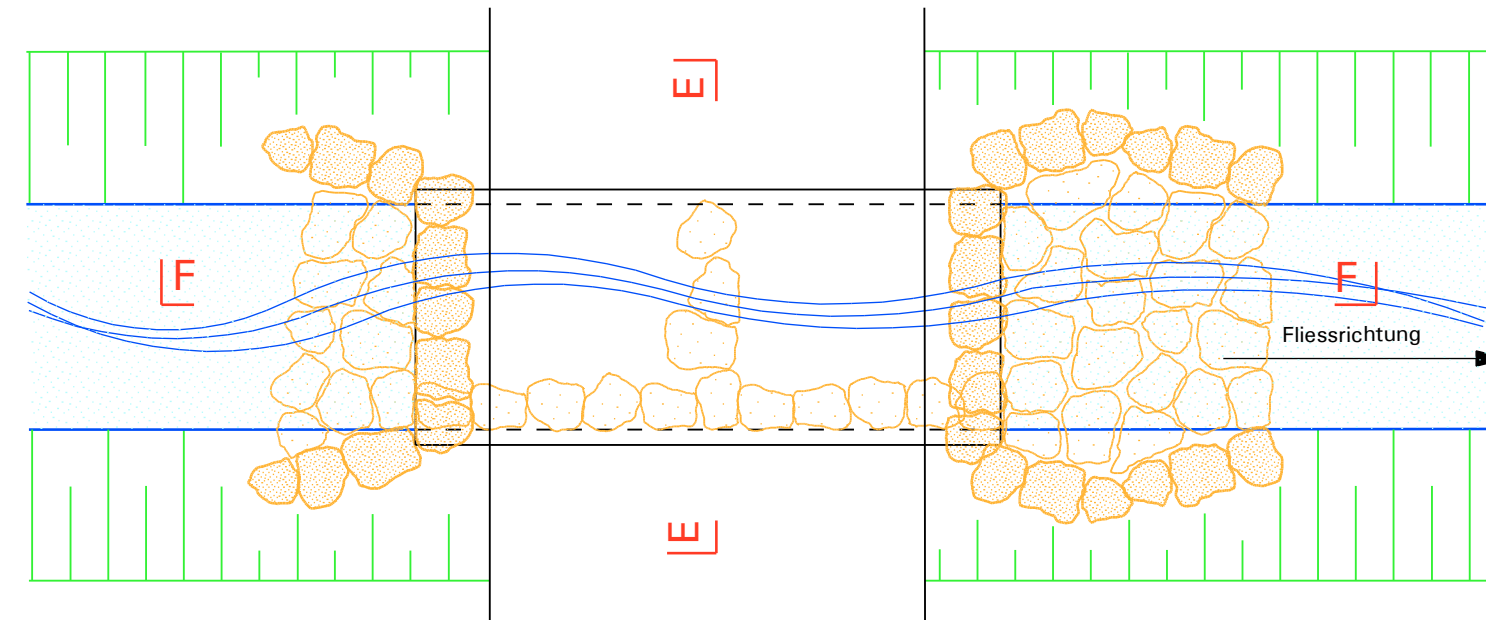

Längsschnitt 1:50

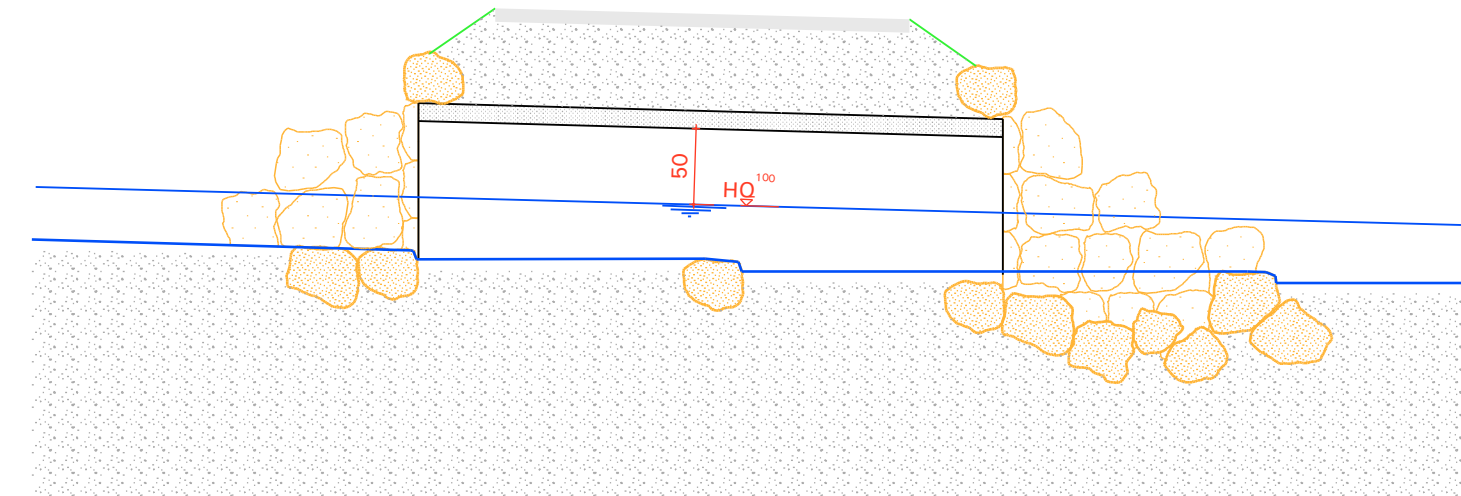

Querschnitt 1:20

