



Bau- und Umweltschutzdirektion
Kanton Basel-Landschaft

Tiefbauamt

Wasserbau

Typenplan

Geländer mit Handlauf und Diagonalgeflecht


Für Stützmauern und Kragplatten

Plan Nr. Geschäftsbereich Wasserbau

WT 6.1 - 1

Aend.	Datum	entw.	gez.	kontr.
	Dez. 1999	Mo	Mo	
	März 2008	Mo	msc	

Ansicht 1:20

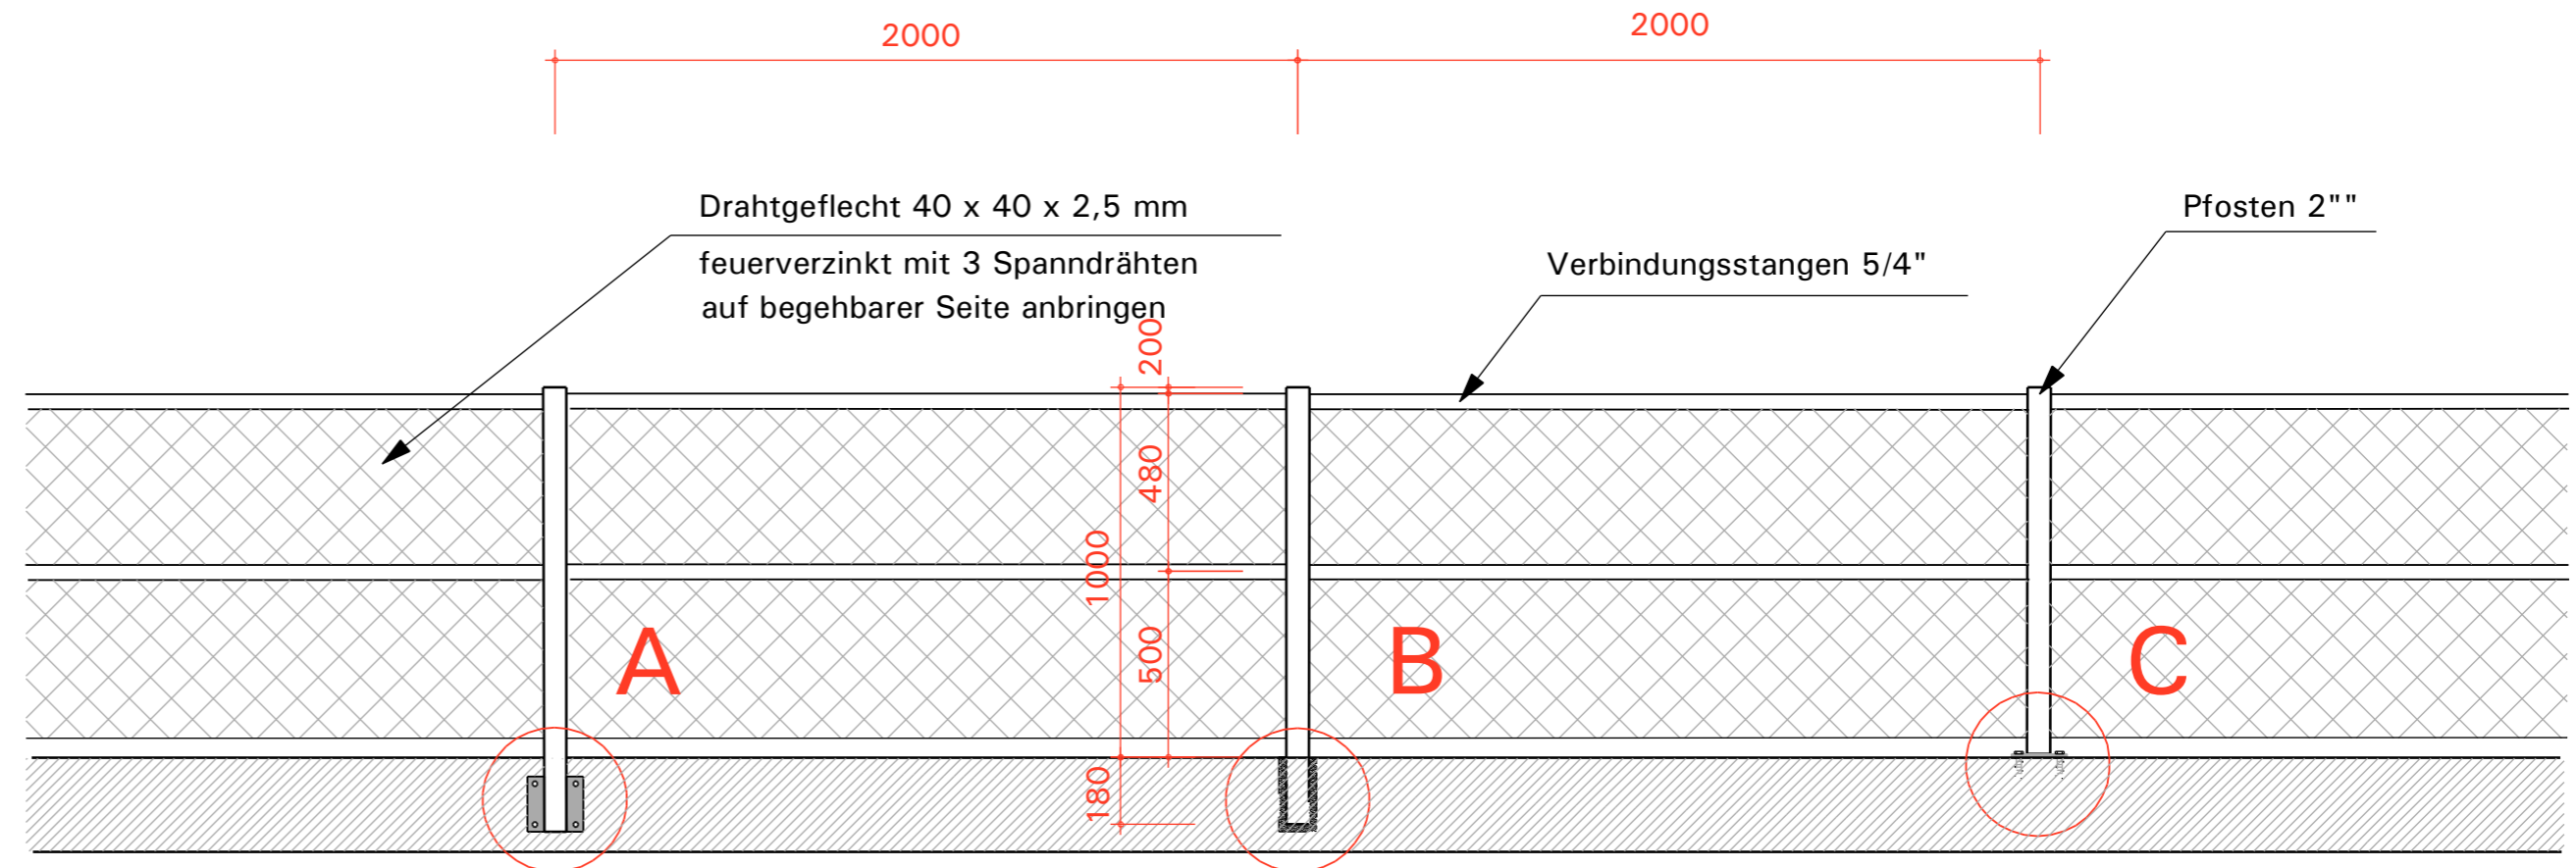

Geländerelemente von ca. 6,00 m mit Dehnfugen

Details 1:10

