




QP 20

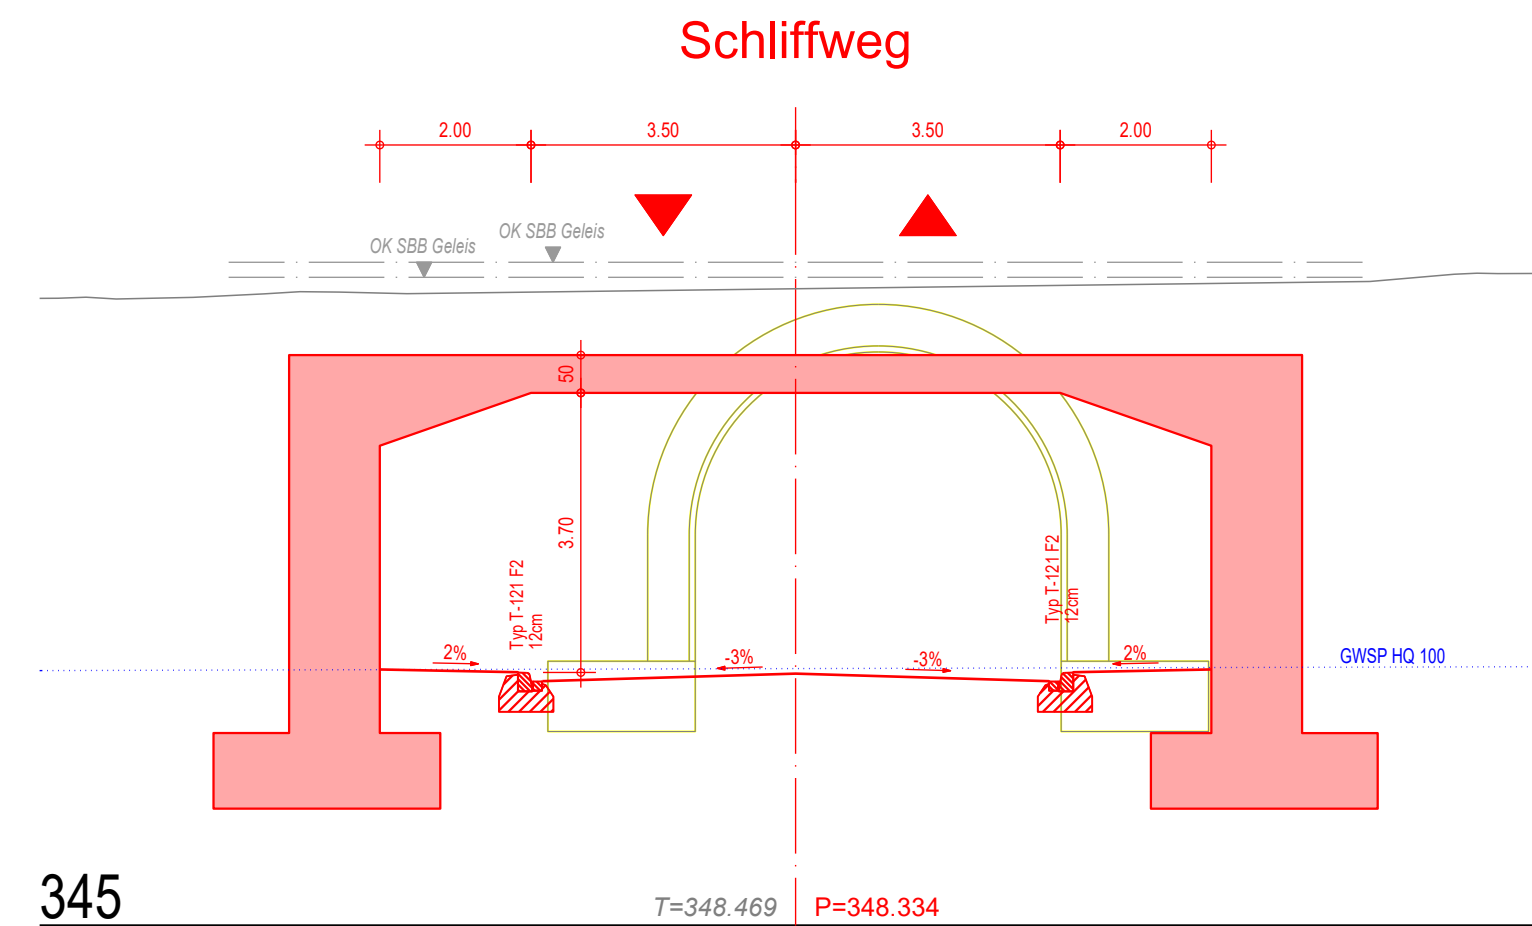


QP 22

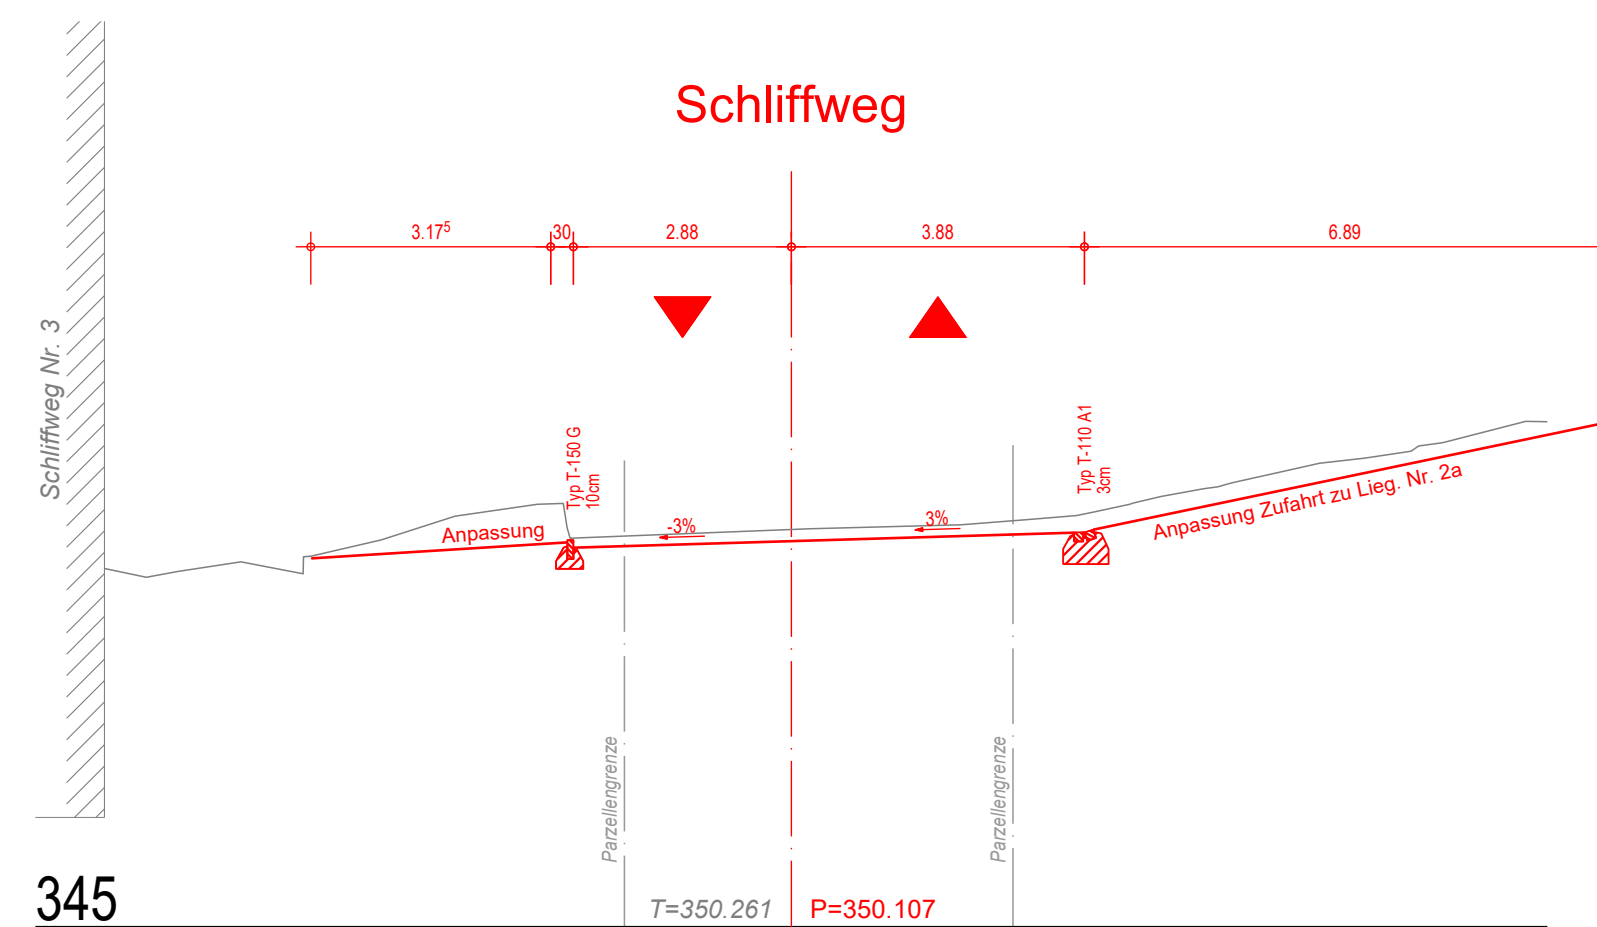

QP 21

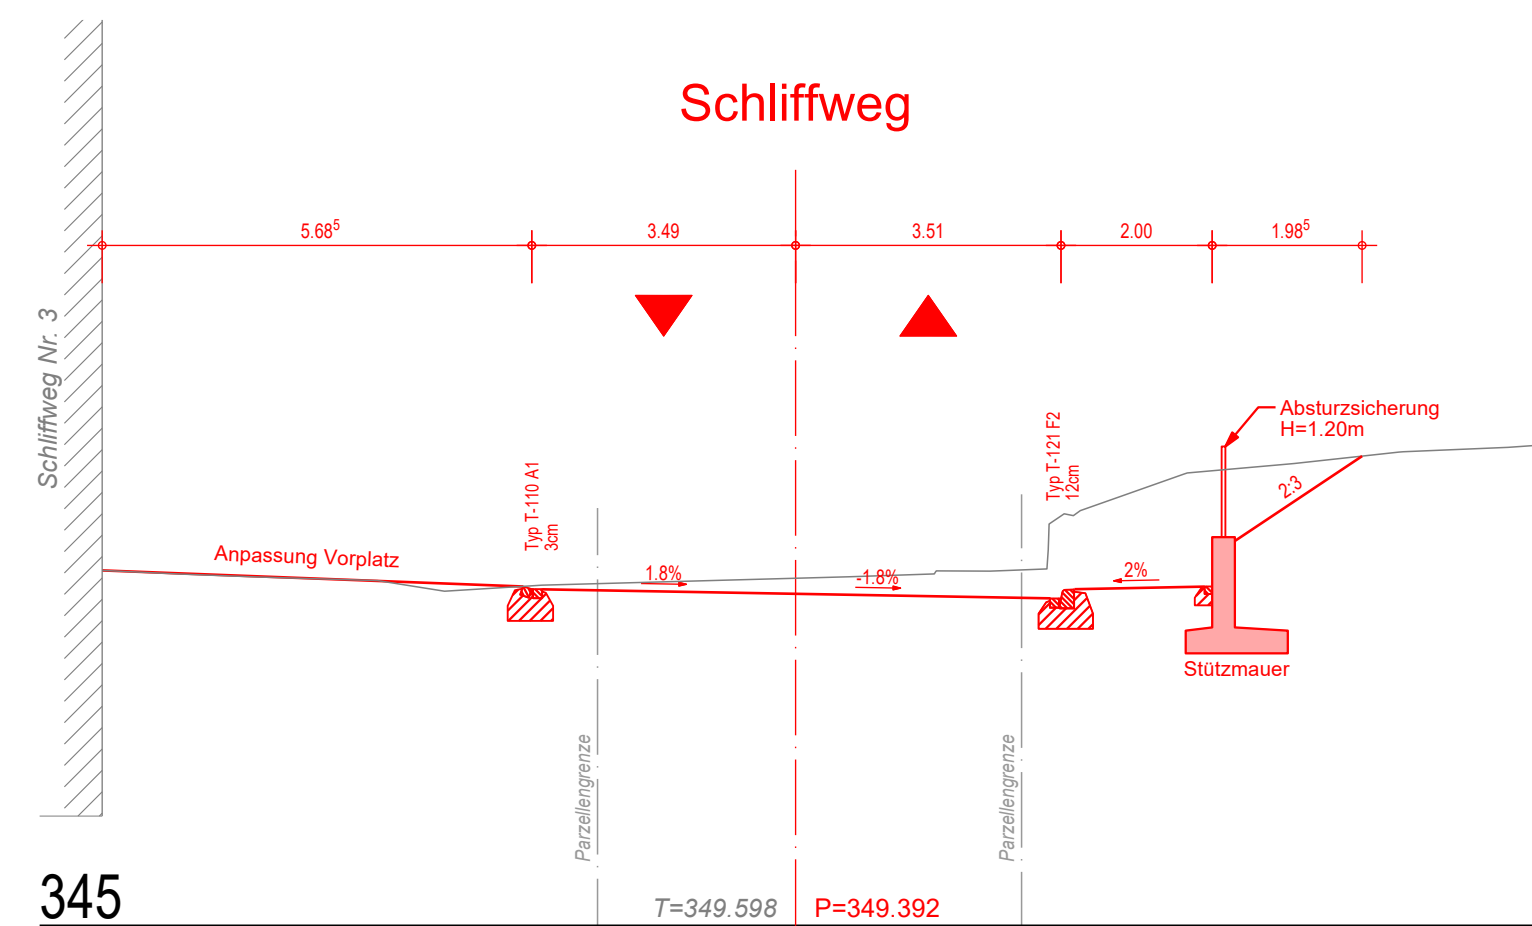

QP 40

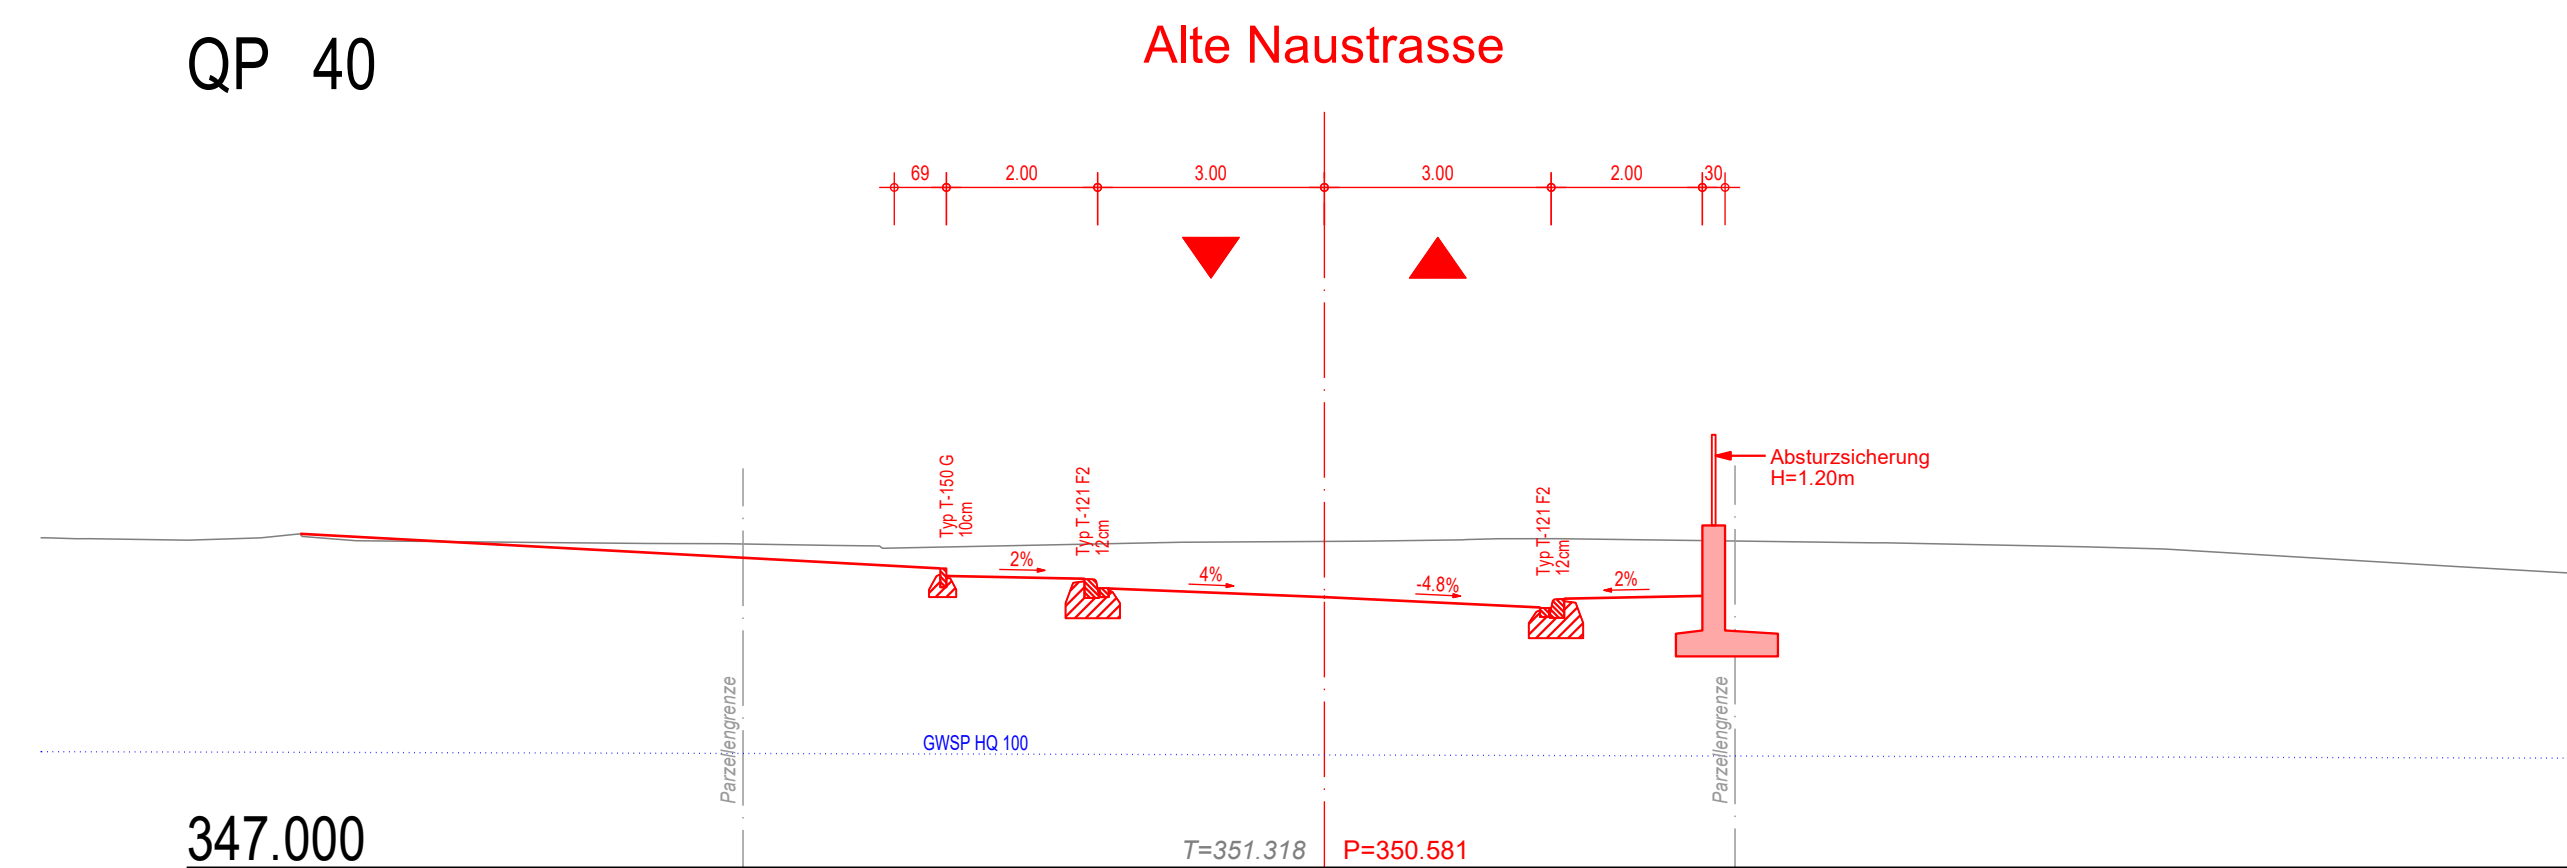

Legende:

- Bestand
- Abbruch
- Projekt

Gemeinde Laufen

Verlegung Nau-Brücke


Naustrasse / Baselstrasse
Axe 267, BP 28A/43 - BP 28E/0

Vorprojekt

Querprofile Schliffweg, Alte Naustrasse

Mitwirkung

ÜBERSICHTSPLAN

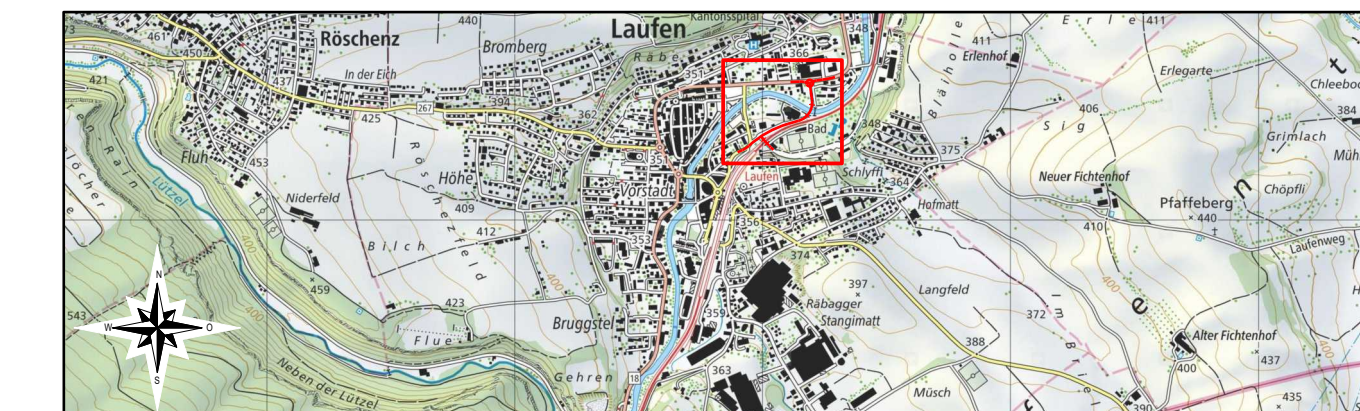

CAD-SYSTEM: Cadwork Version 29.0		VERTRETER BAUHERRSCHAFT: Tiefbauamt Basel-Landschaft	
PLANFORMAT: 105 x 30	MASSSTAB: 1: 100	PLANNUMMER TBA -	
PLANNUMMER PROJEKTVERFASSER E-21-01121.000 - 10		INDEX	
PROJEKTVERFASSER gruner Gruner AG St. Jakobs-Strasse 199, 4020 Basel Telefon +41 61 317 61 61 Fax +41 61 312 40 09 SN EN ISO 9001		DATUM 23.11.2023	KONTR. CGI
		GEZ. RIU	