


QP 50

Verbindung Eishalle

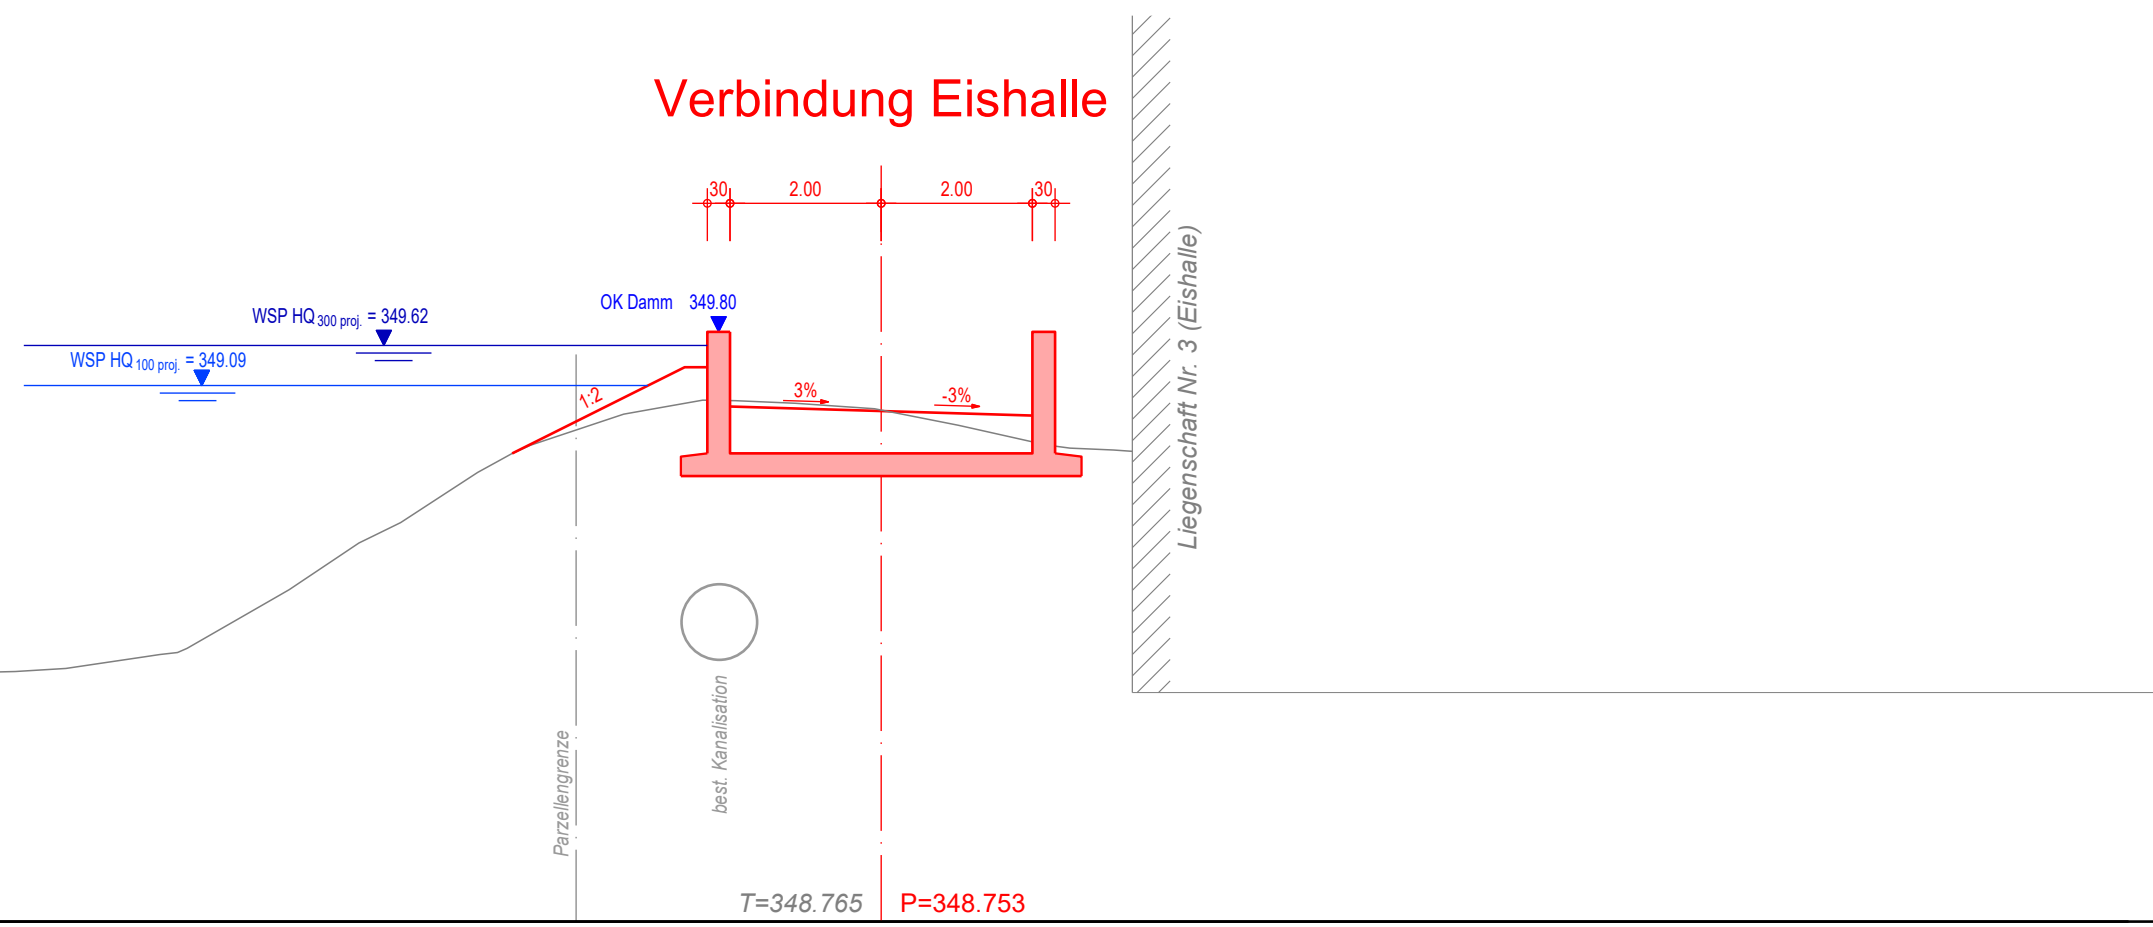


342.000

T=348.765 P=348.753

QP 53

Verbindung Eishalle

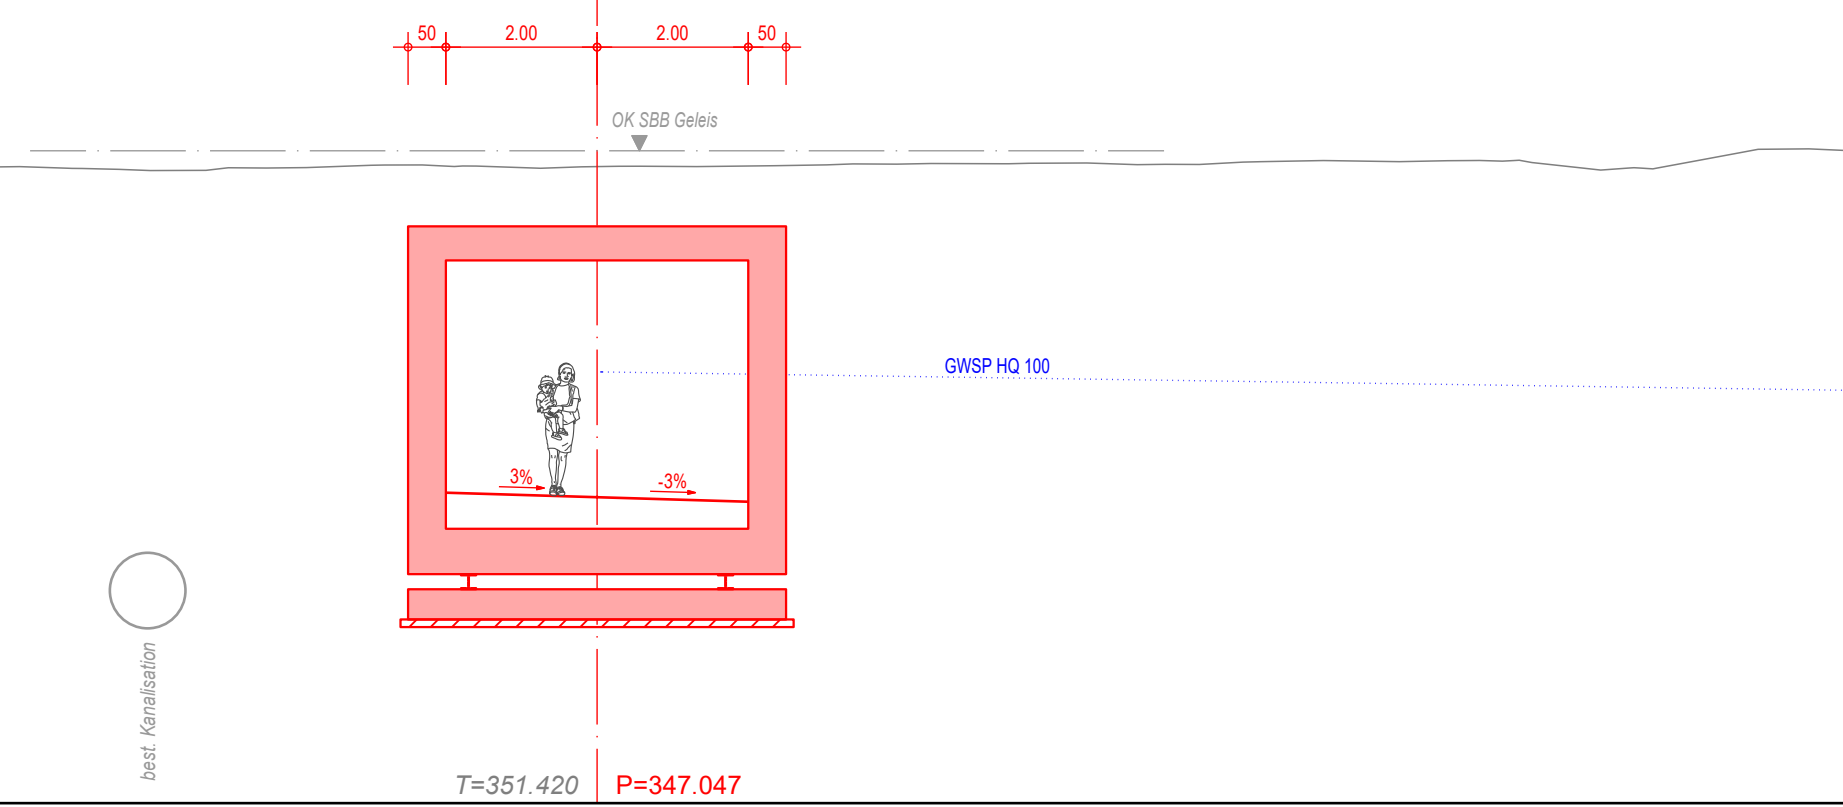


343.000

T=351.420 P=347.047

QP 56

Verbindung Eishalle

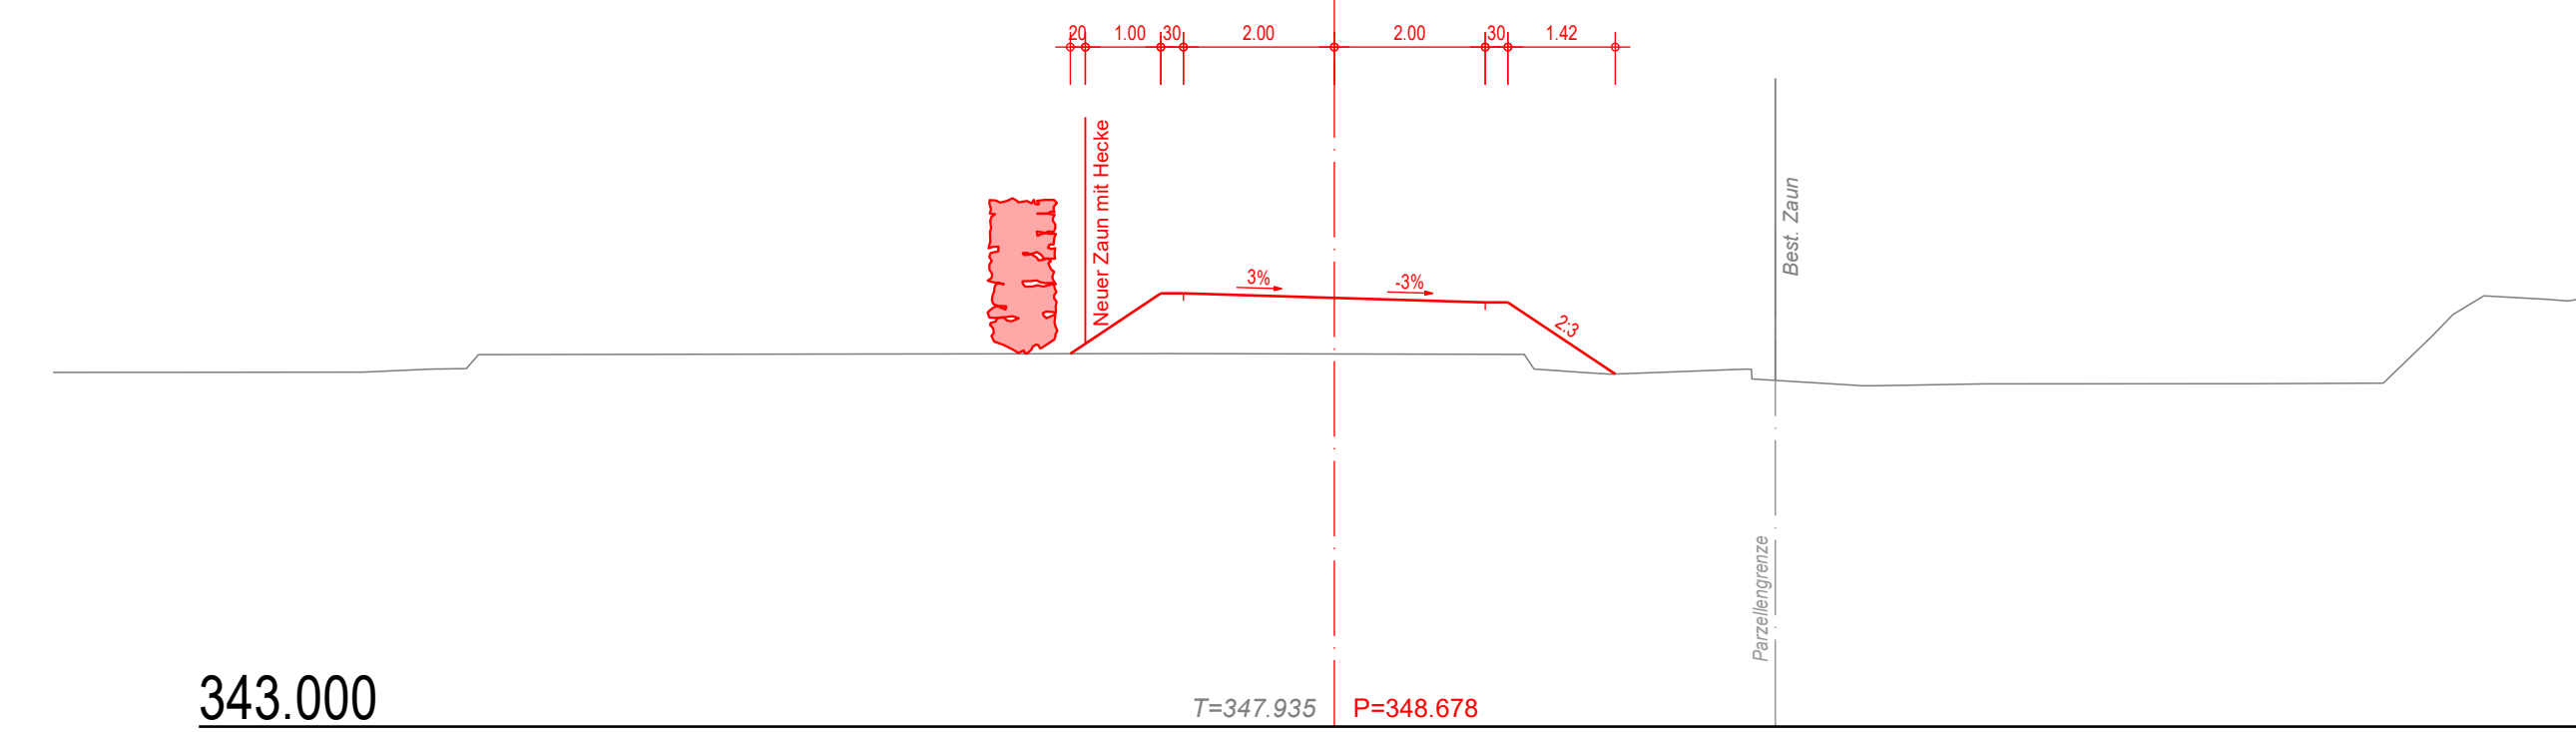


343.000

T=347.935 P=348.678

QP 51

Verbindung Eishalle

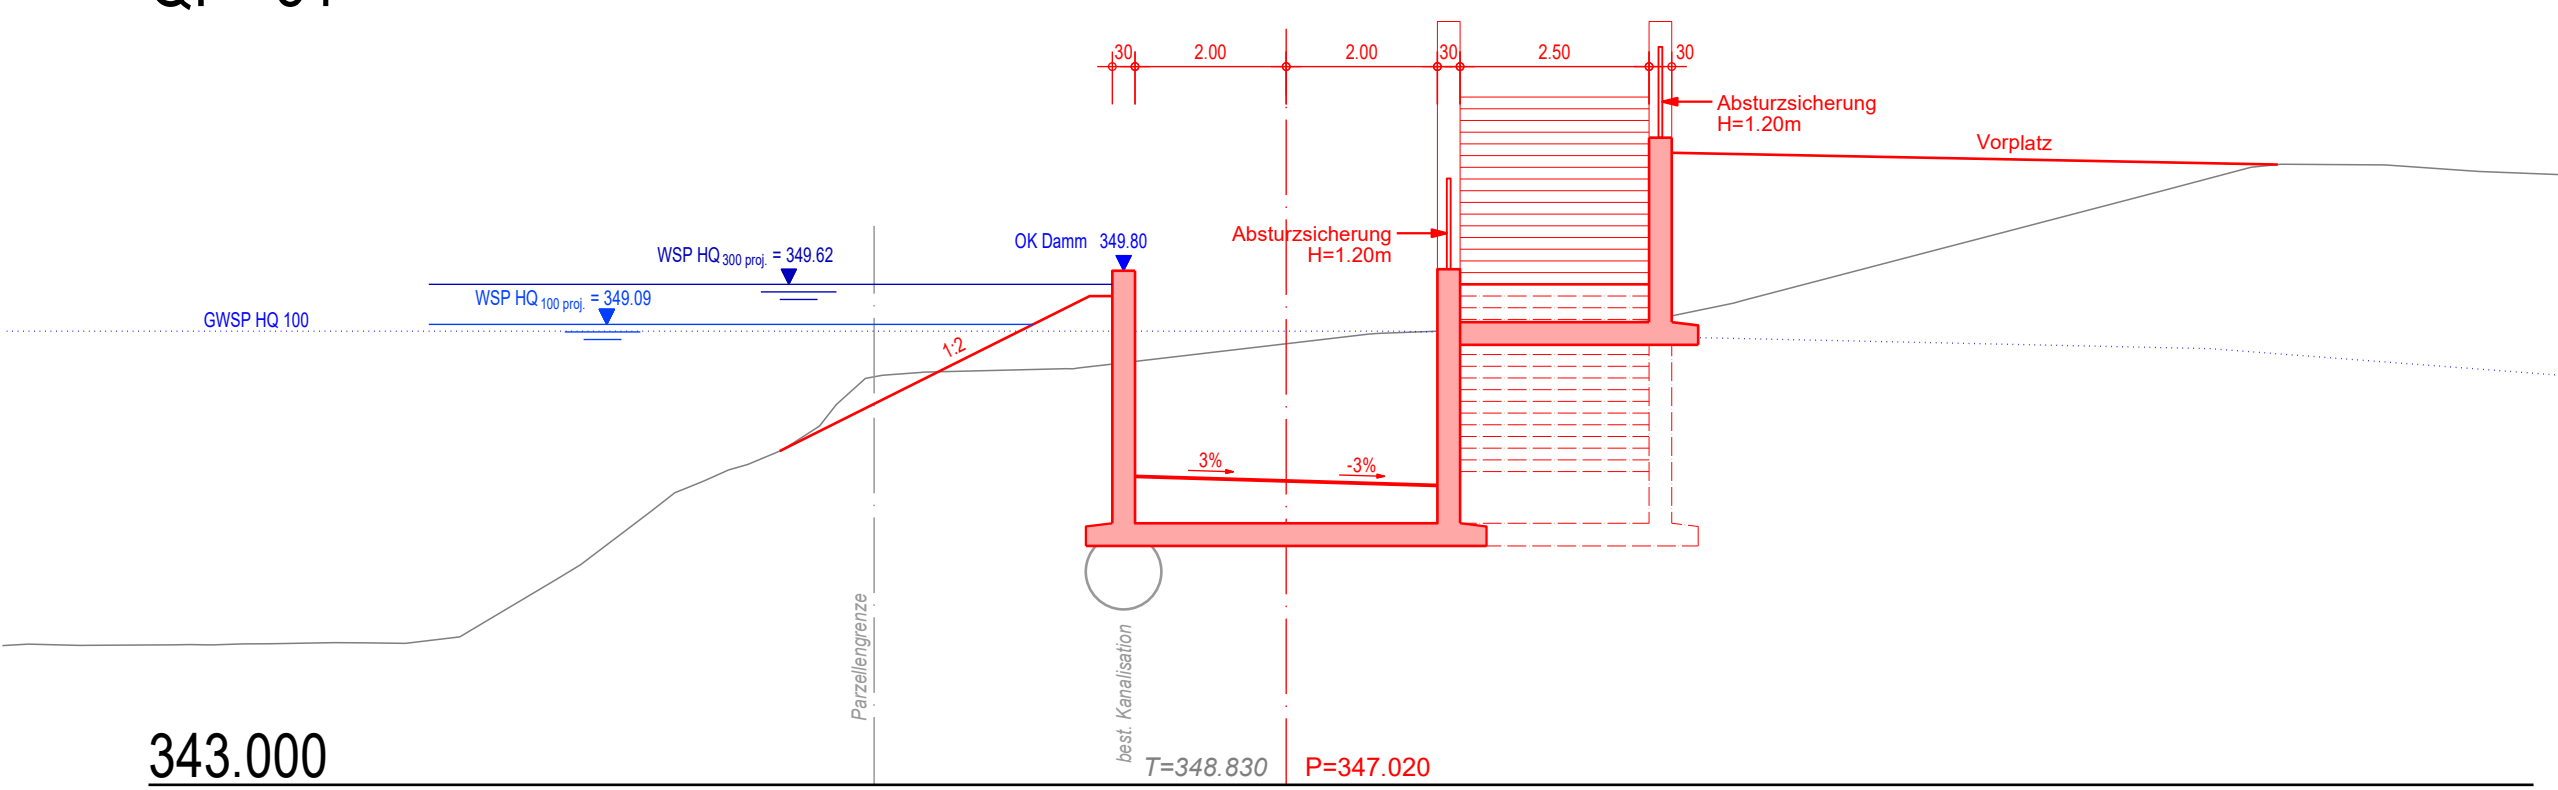


343.000

T=348.830 P=347.020

QP 54

Verbindung Eishalle

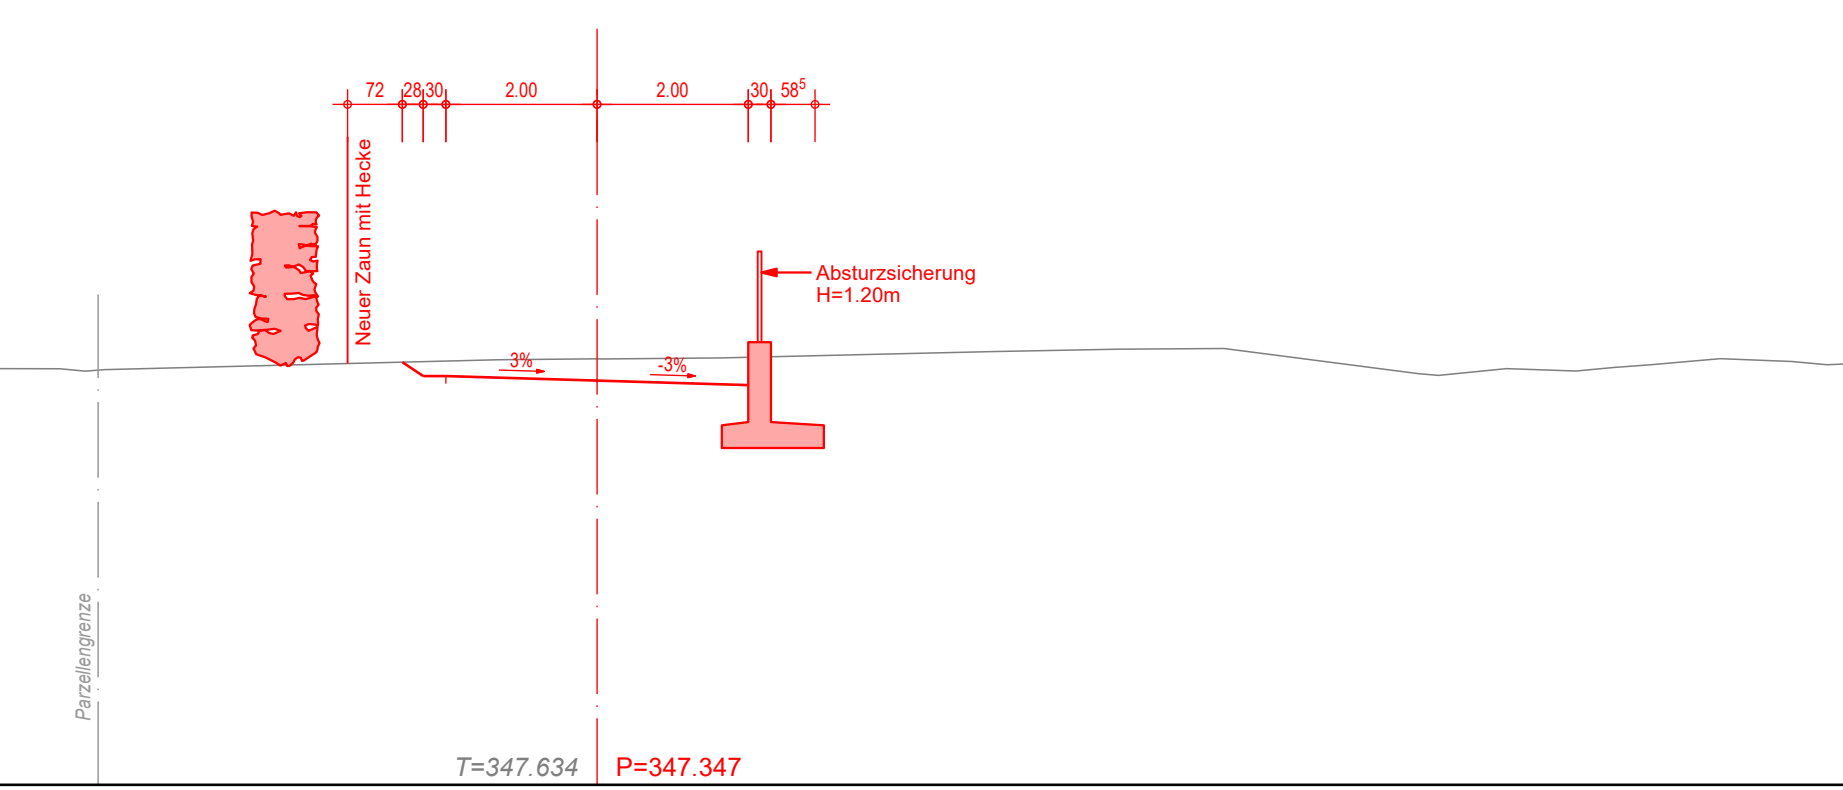


342.000

T=347.634 P=347.347

QP 52

Verbindung Eishalle

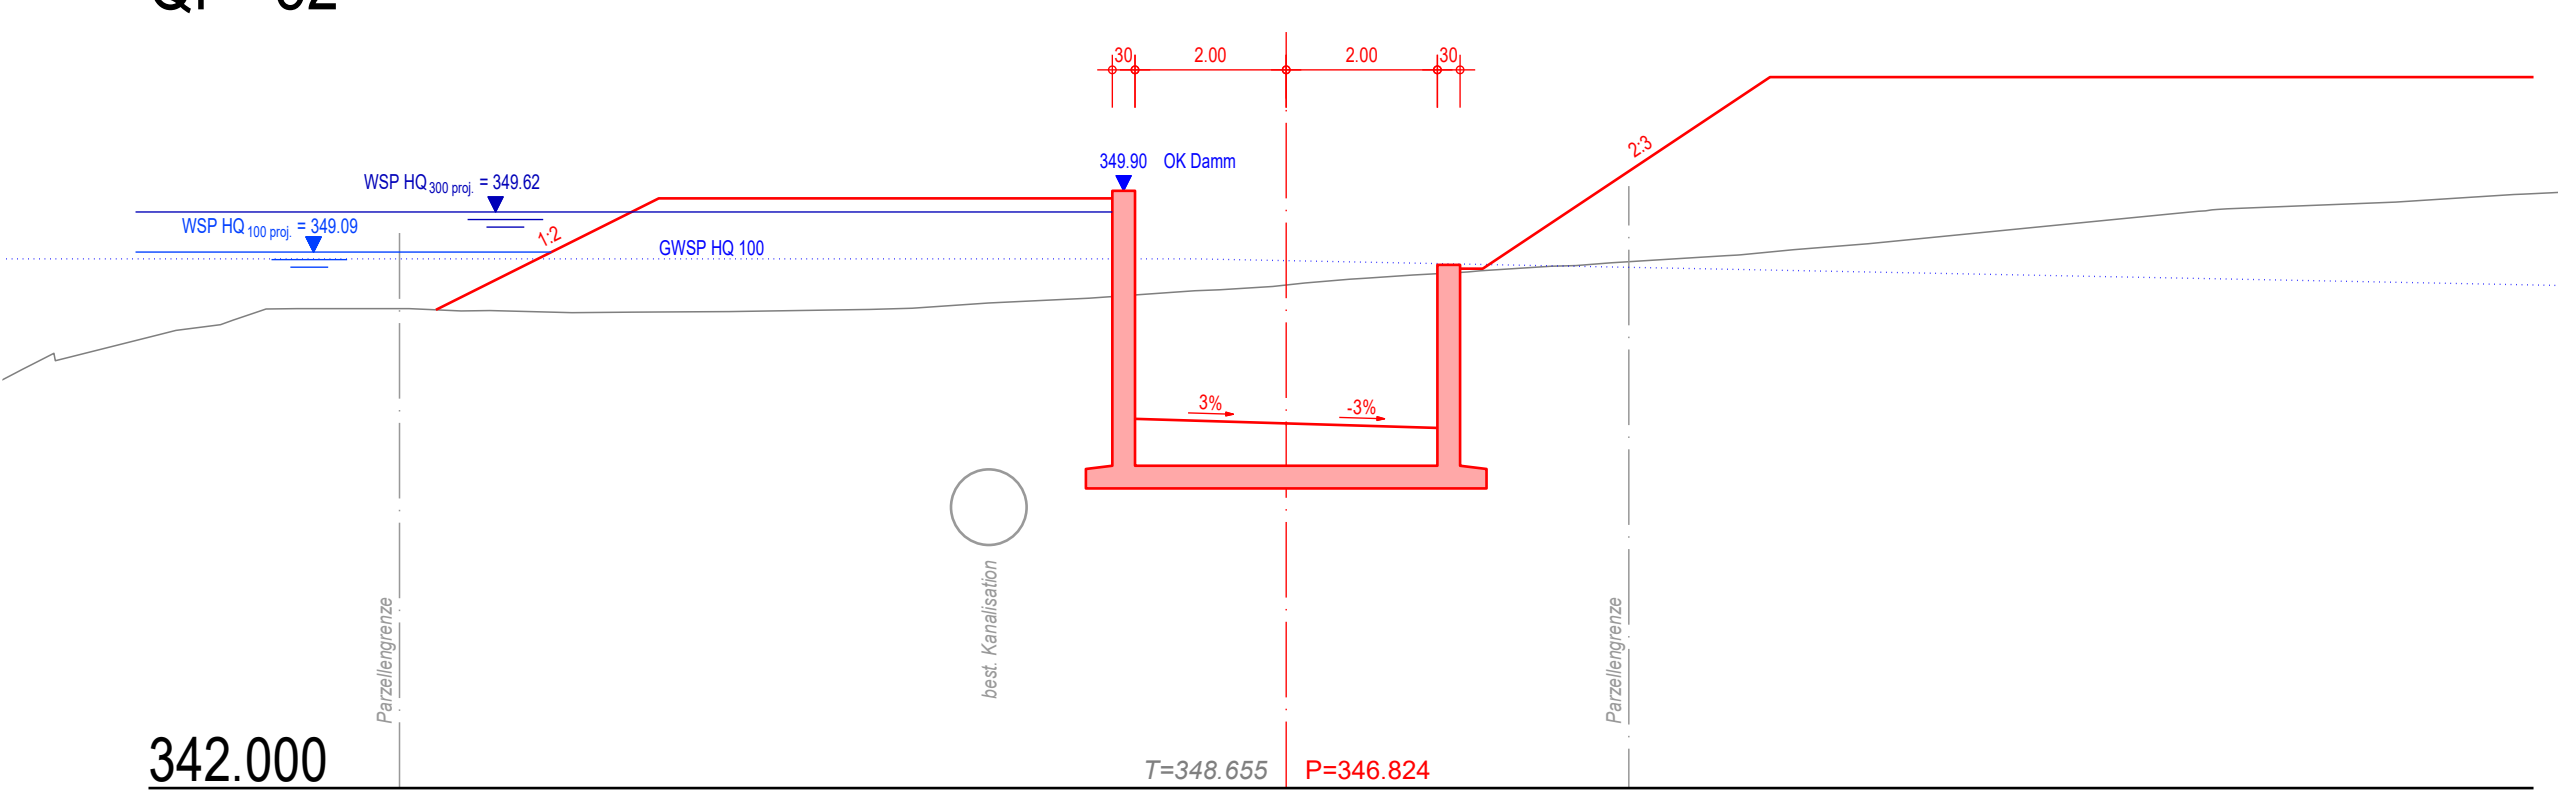


342.000

T=348.655 P=346.824

QP 55

Verbindung Eishalle

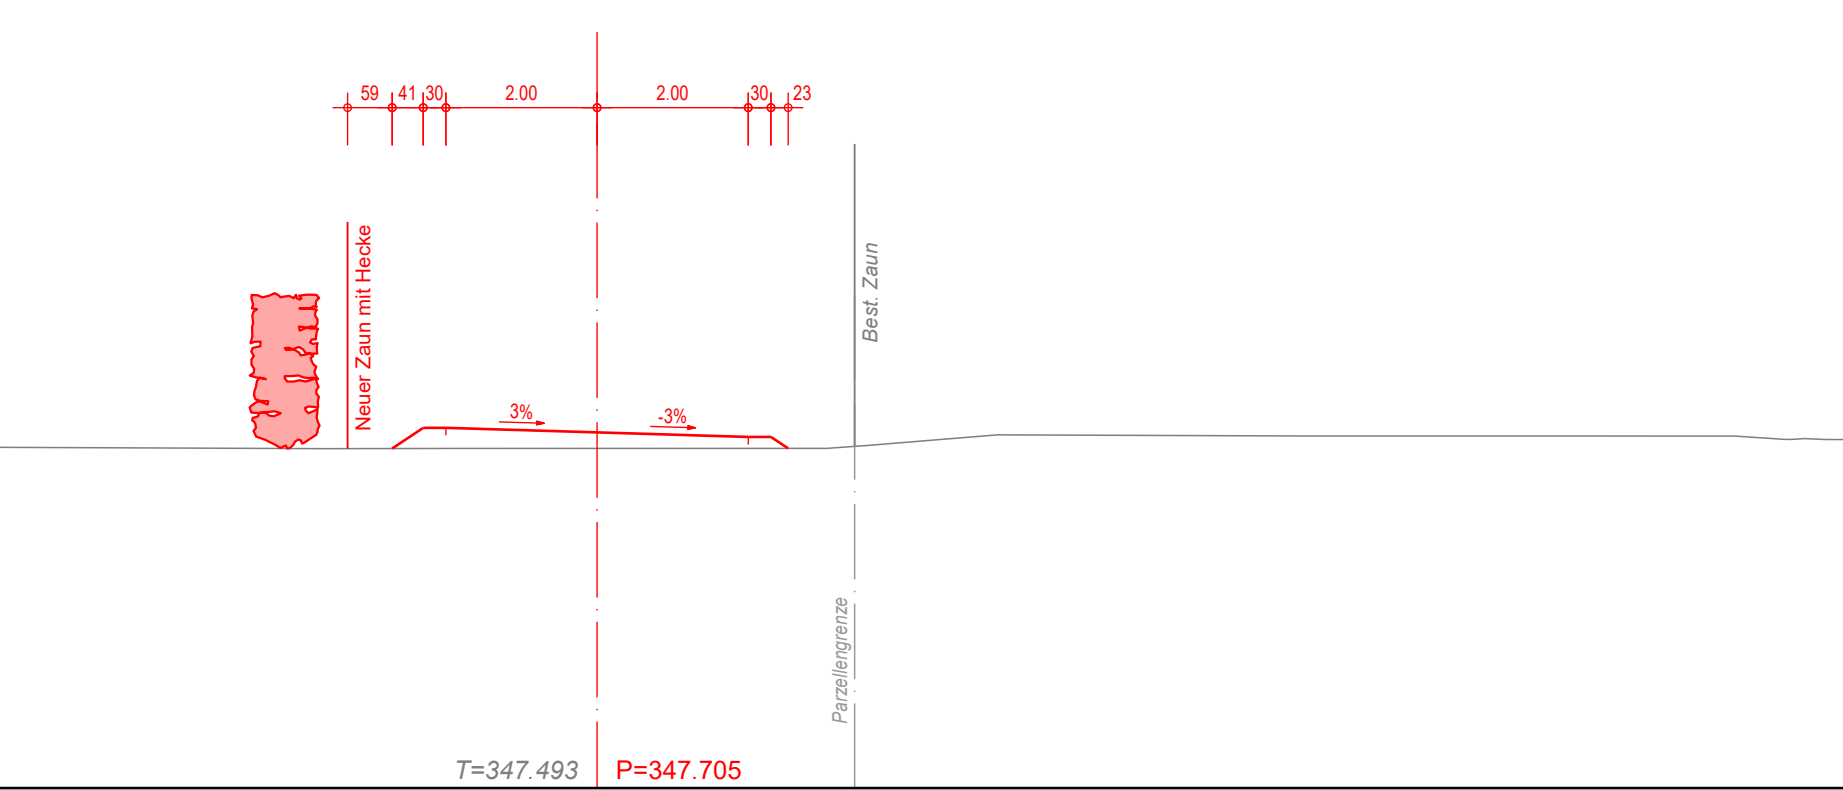

342.000

T=347.493 P=347.705

Legende:

- Bestand
- Projekt

2.05

**BASEL
LANDSCHAFT**
BAU- UND UMWELTSCHUTZDIREKTION
TIEFBAUAMT

Mitwirkung


Gemeinde Laufen

Verlegung Nau-Brücke

Naustrasse / Baselstrasse
Axe 267, BP 28A/43 - BP 28E/0

Vorprojekt

Querprofile Verbindung Eishalle

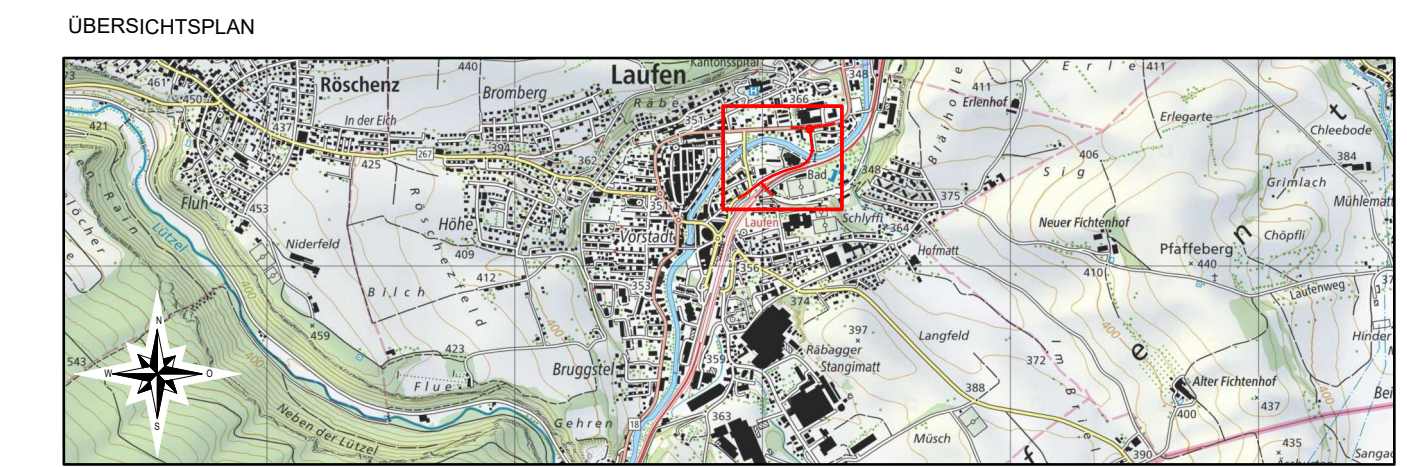

CAD-SYSTEM: Cadwork Version 29.0		VERTRETER BAUHERRSCHAFT: Tiefbauamt Basel-Landschaft	
PLANFORMAT: 105 x 45	MASSSTAB: 1: 100	PLANNUMMER TBA -	
PLANNUMMER PROJEKTVERFASSER E-21-01121.000 - 11		PLANNUMMER TBA -	
PROJEKTVERFASSER	INDEX	DATUM	GEZ.
 Gruner AG St. Jakobs-Strasse 199, 4020 Basel Telefon +41 61 317 61 61 Fax +41 61 312 40 09 SN EN ISO 9001	—	23.11.2023	RIU
	A		
	B		
	C		CGI