



# Normalprofil Naustrasse

1 : 100

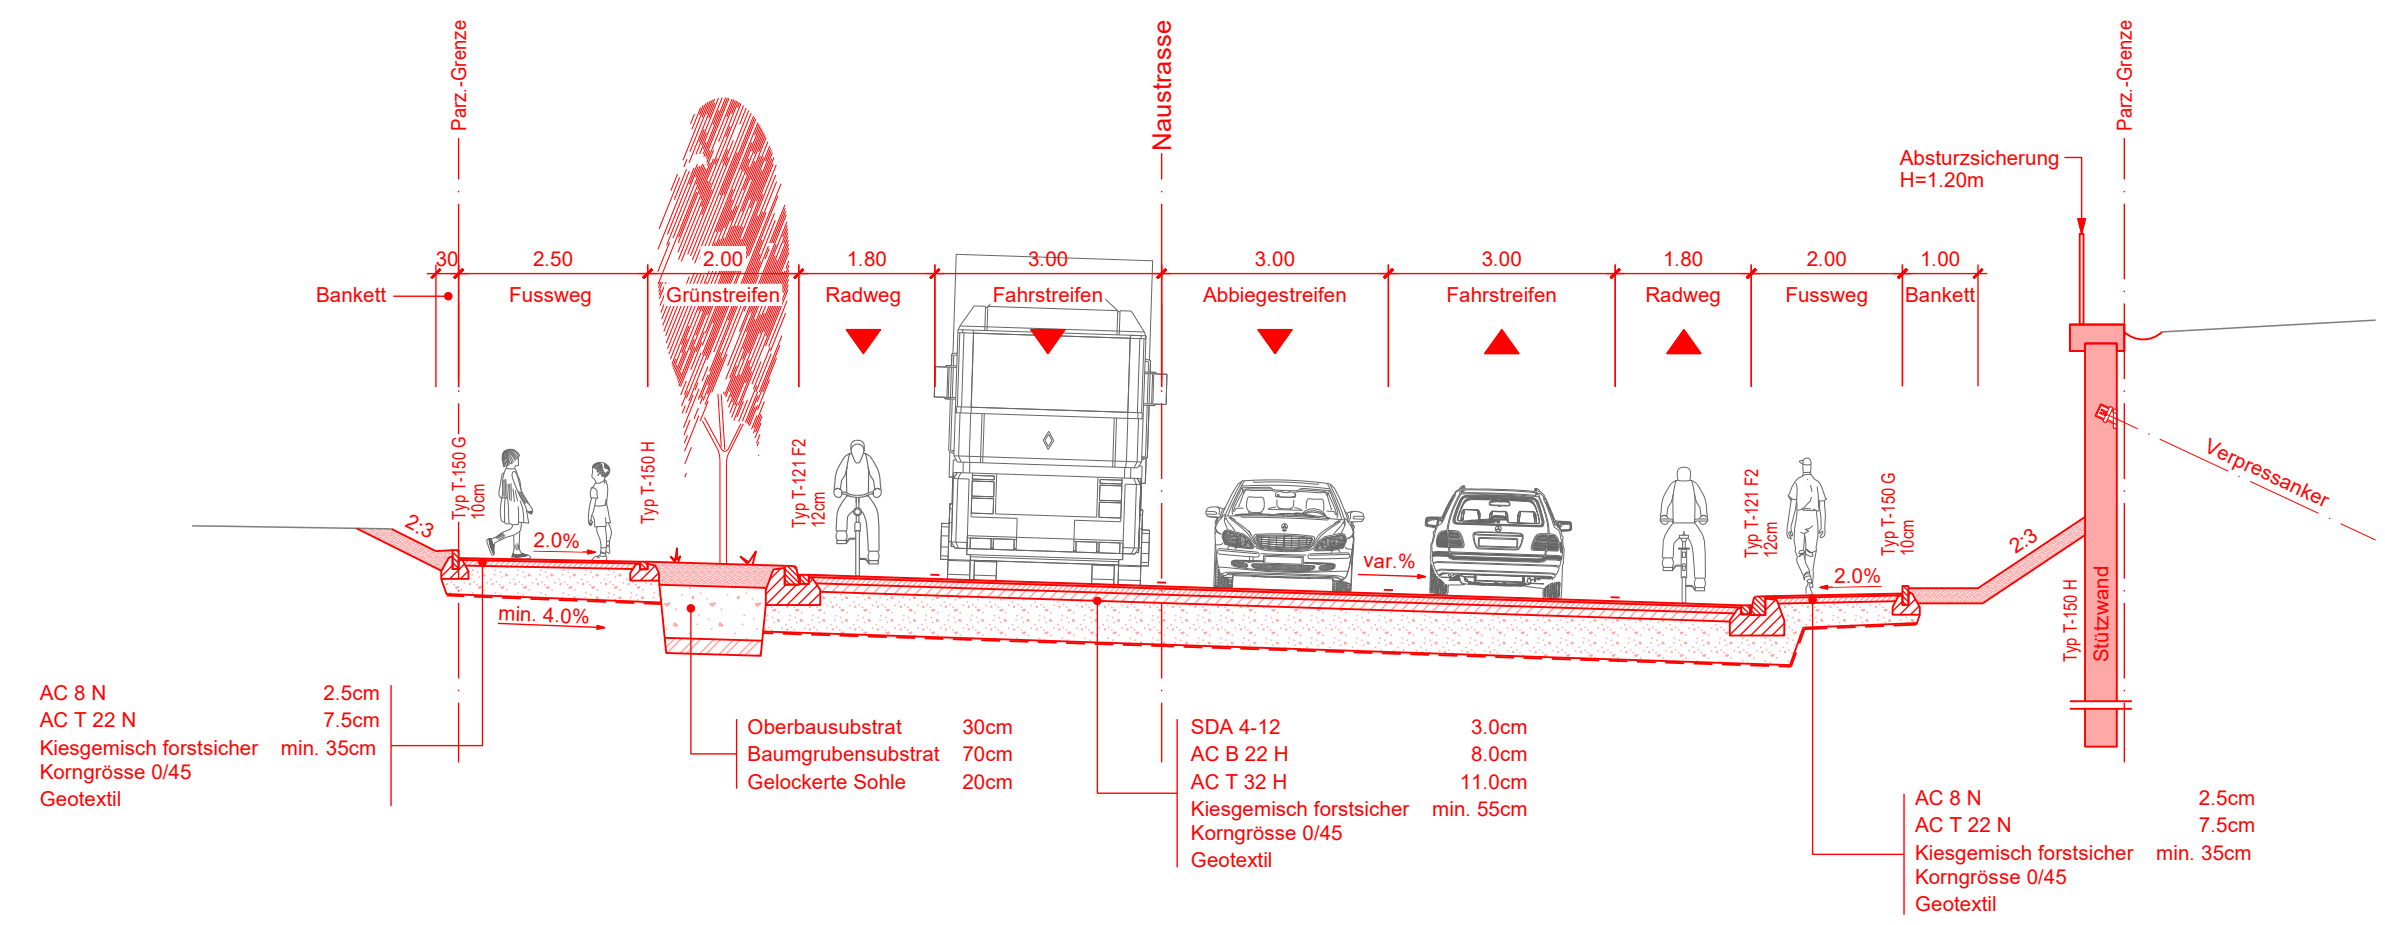

# Normalprofil Schliffweg

1 : 100

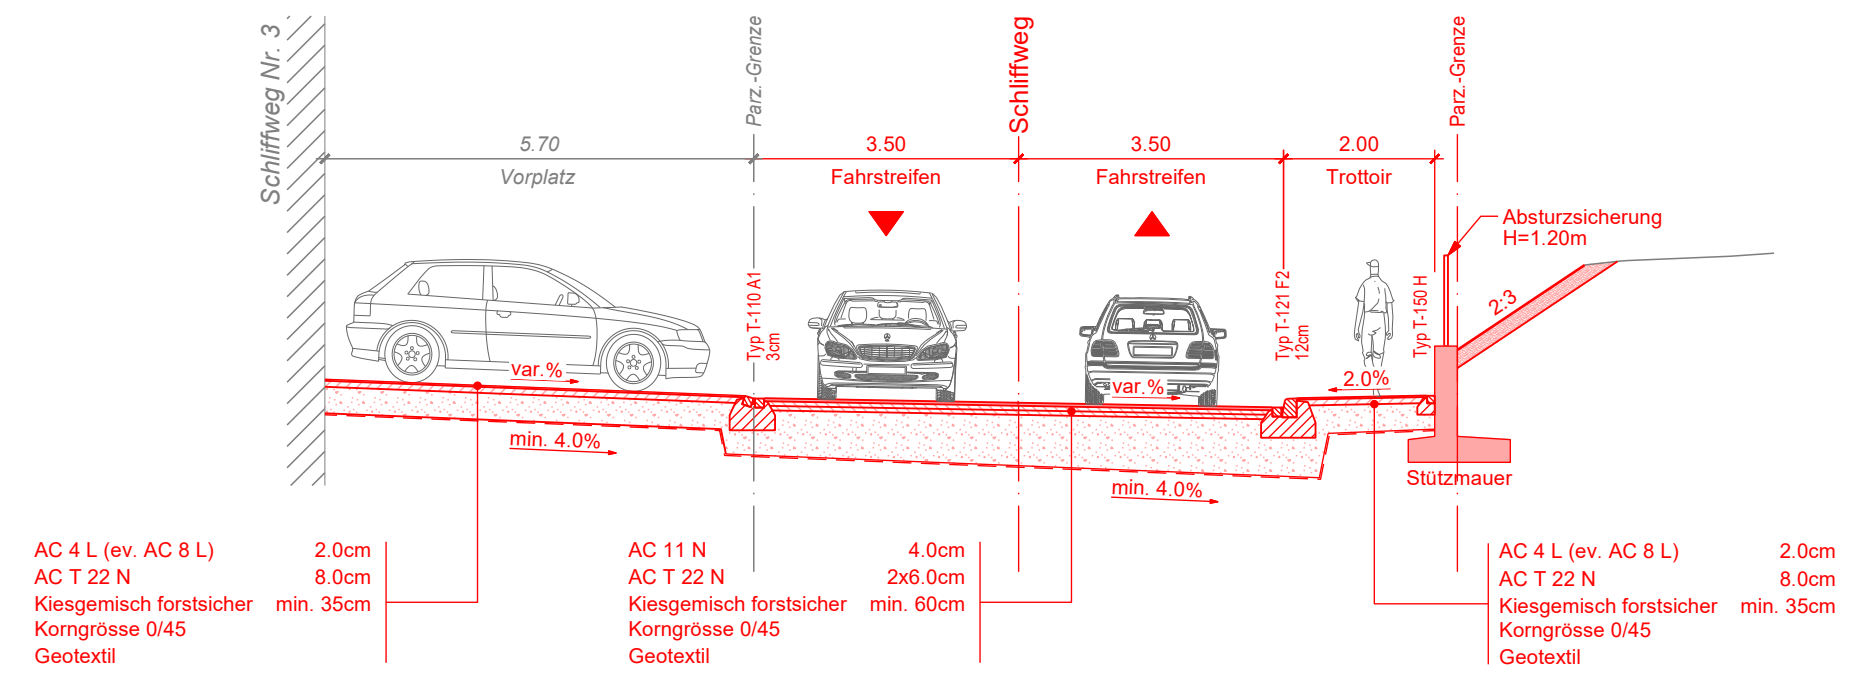

Gemeinde Laufen


## Verlegung Nau-Brücke

Naustrasse / Baselstrasse  
Axe 267, BP 28A/43 - BP 28E/0

Vorprojekt  
**Normalprofile**



ÜBERSICHTSPLAN

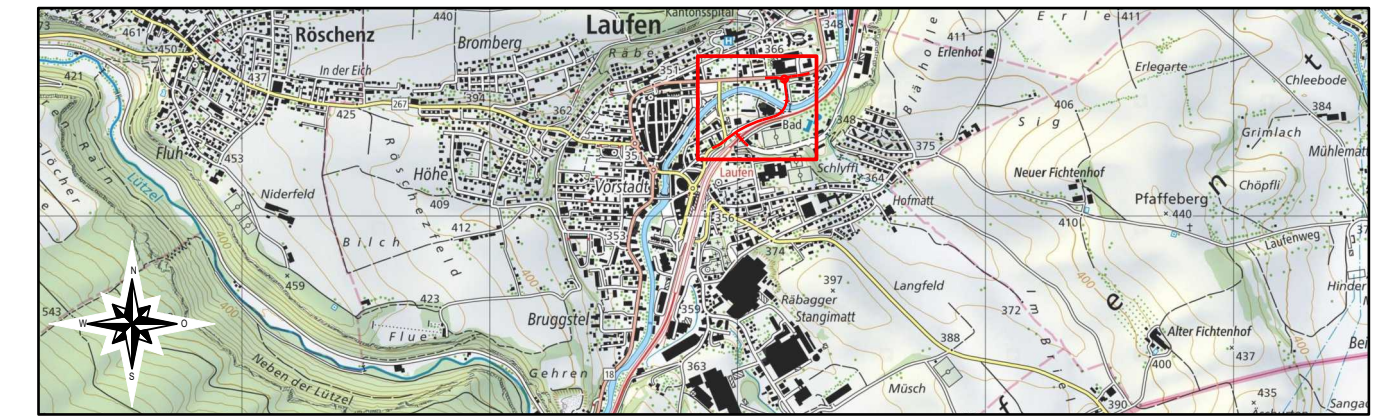

CAD-SYSTEM: Cadwork Version 29.0		VERTRETER BAUHERRSCHAFT: Tiefbauamt Basel-Landschaft			
PLANFORMAT: 63 x 30	MASSSTAB: 1: 100	PLANNUMMER TBA -			
PLANNUMMER PROJEKTVERFASSER <b>E-21-01121.000 - 14</b>		PLANNUMMER TBA -			
PROJEKTVERFASSER	<p>Gruner AG St. Jakobs-Strasse 199, 4020 Basel Telefon +41 61 317 61 61 Fax +41 61 312 40 09 SN EN ISO 9001</p>	INDEX	DATUM	GEZ.	KONTR.
		A	23.11.2023	RIU	CGI
		B			
		C			