Draufsicht / M. 1:100

1:100 0 1 2 3 4 5 6 7 8 9 10 11 12 13 14

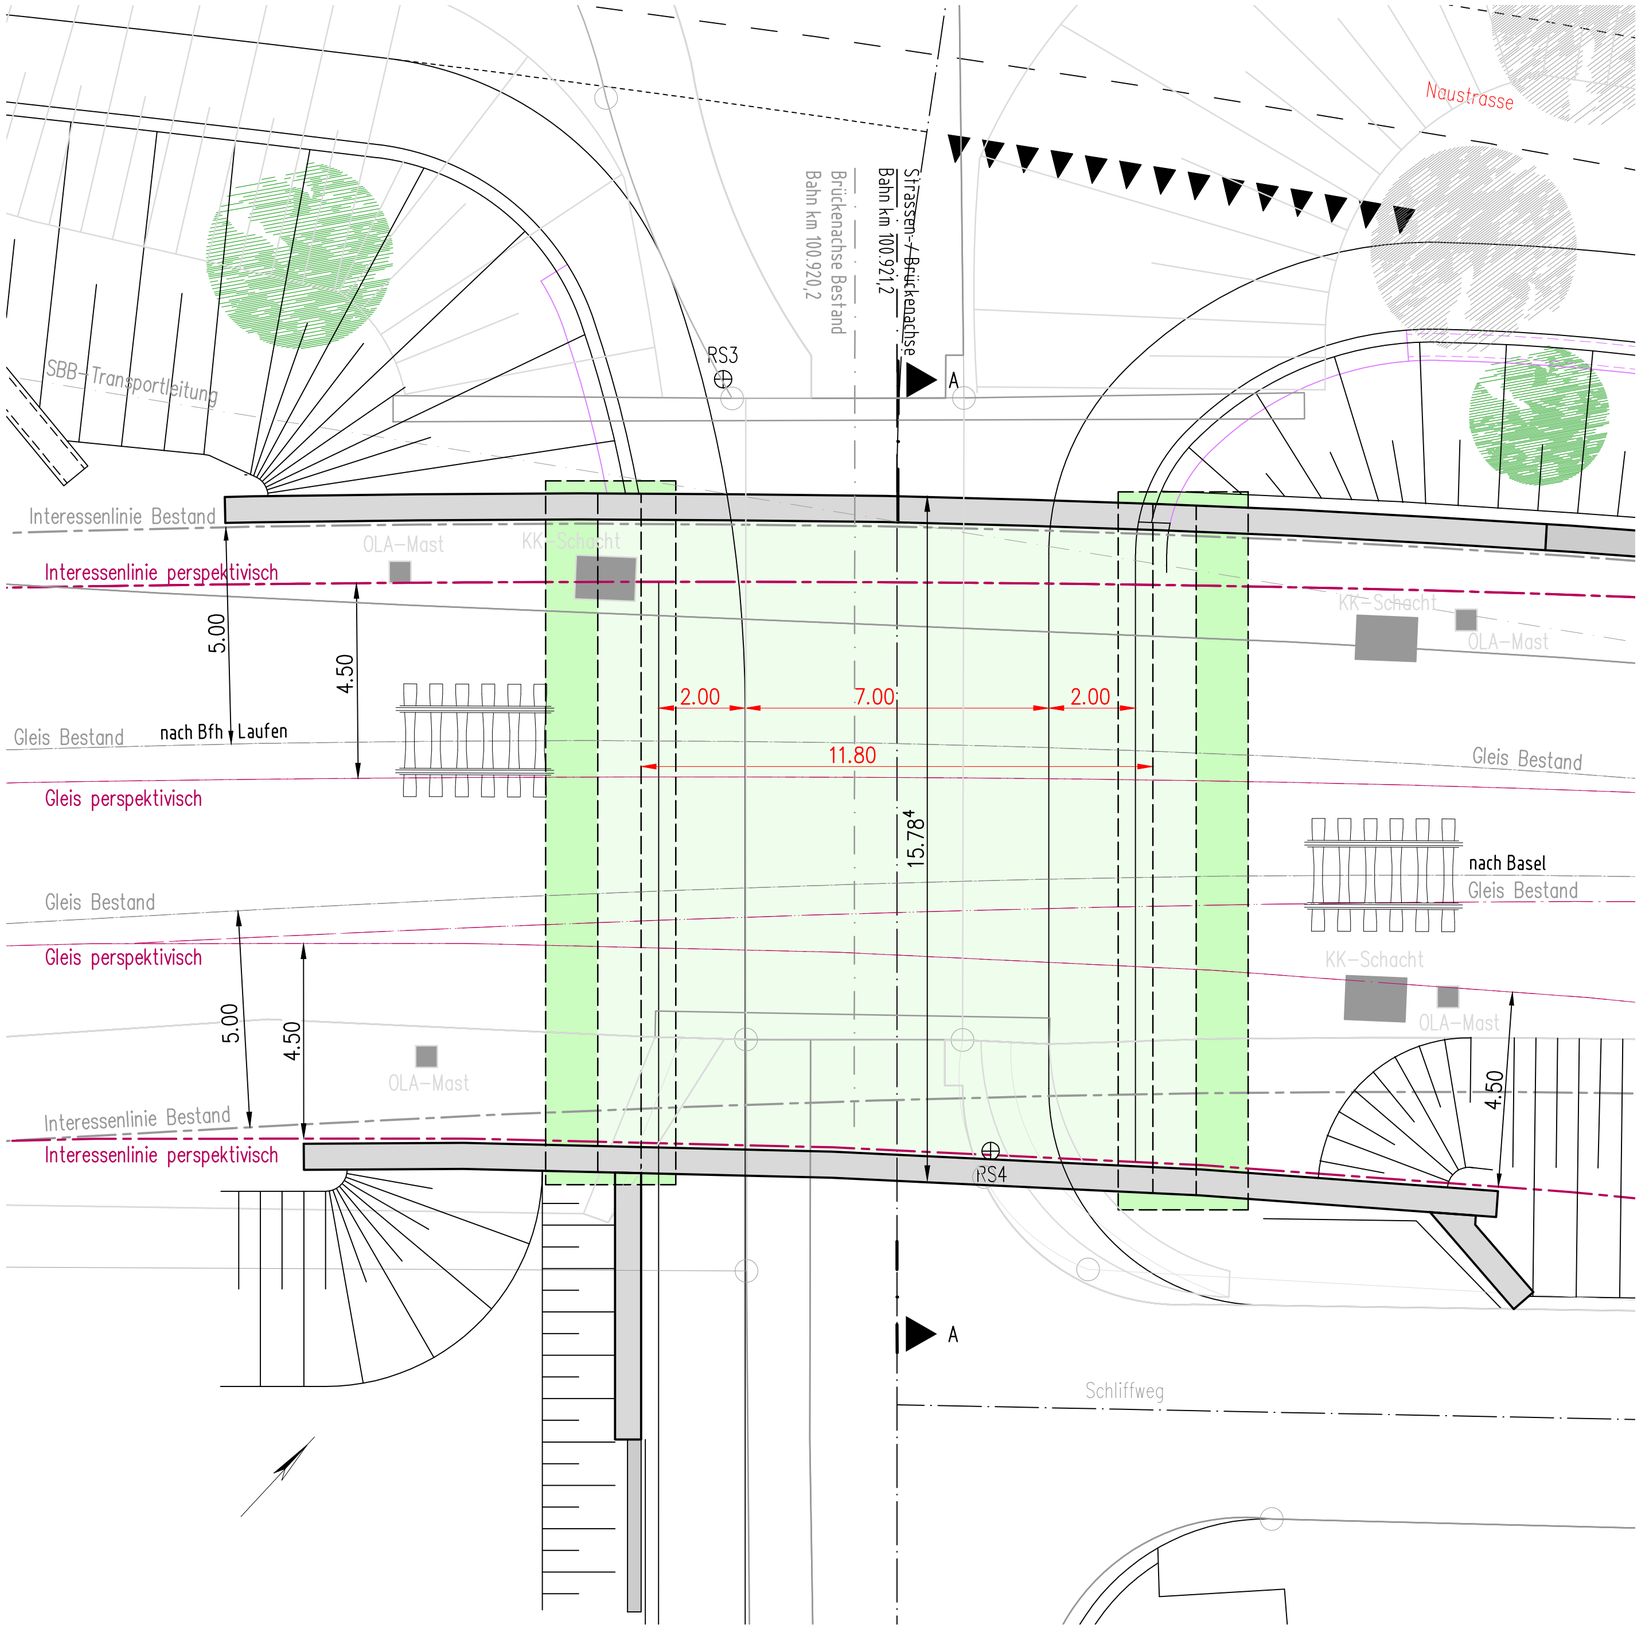

Legende:

- Bestand
- Perspektive
- Neubau
- Neubau Strasse

BASEL LANDSCHAFT
BAU UND UMWELTSCHUTZDIREKTION
TIEFBAUAMT

3.02

Gemeinden Laufen

Verlegung Nau-Brücke

Naustrasse / Baselstrasse
Axe 267, BP 28A/43 - BP 28E/0

Vorprojekt

EU Schliffweg
Draufsicht

Mitwirkung

ÜBERSICHTSPLAN

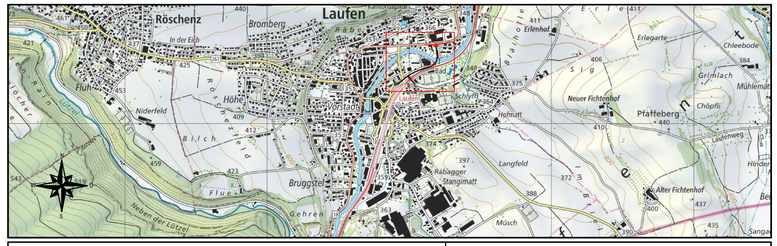

CAD-SYSTEM: AutoCad 2023	VERTRETER BAUHERRSCHAFT: Tiefbauamt Basel-Landschaft
PLANFORMAT: 594 x 420 MASSSTAB: 1:100	
PLANNUMMER PROJEKTVERFASSER 3.02	PLANNUMMER TBA -

PROJEKTVERFASSER
SSF Ingenieure AG
Beratende Ingenieure im Bauwesen
Schillerstraße 46
06114 Halle
www.ssf-ing.de
SSF Ingenieure

INDEX	DATUM	GEZ.	KONTR.
———	20.11.2023	bok	wim
A			
B			
C			