


# Querschnitt A-A / M. 1:100

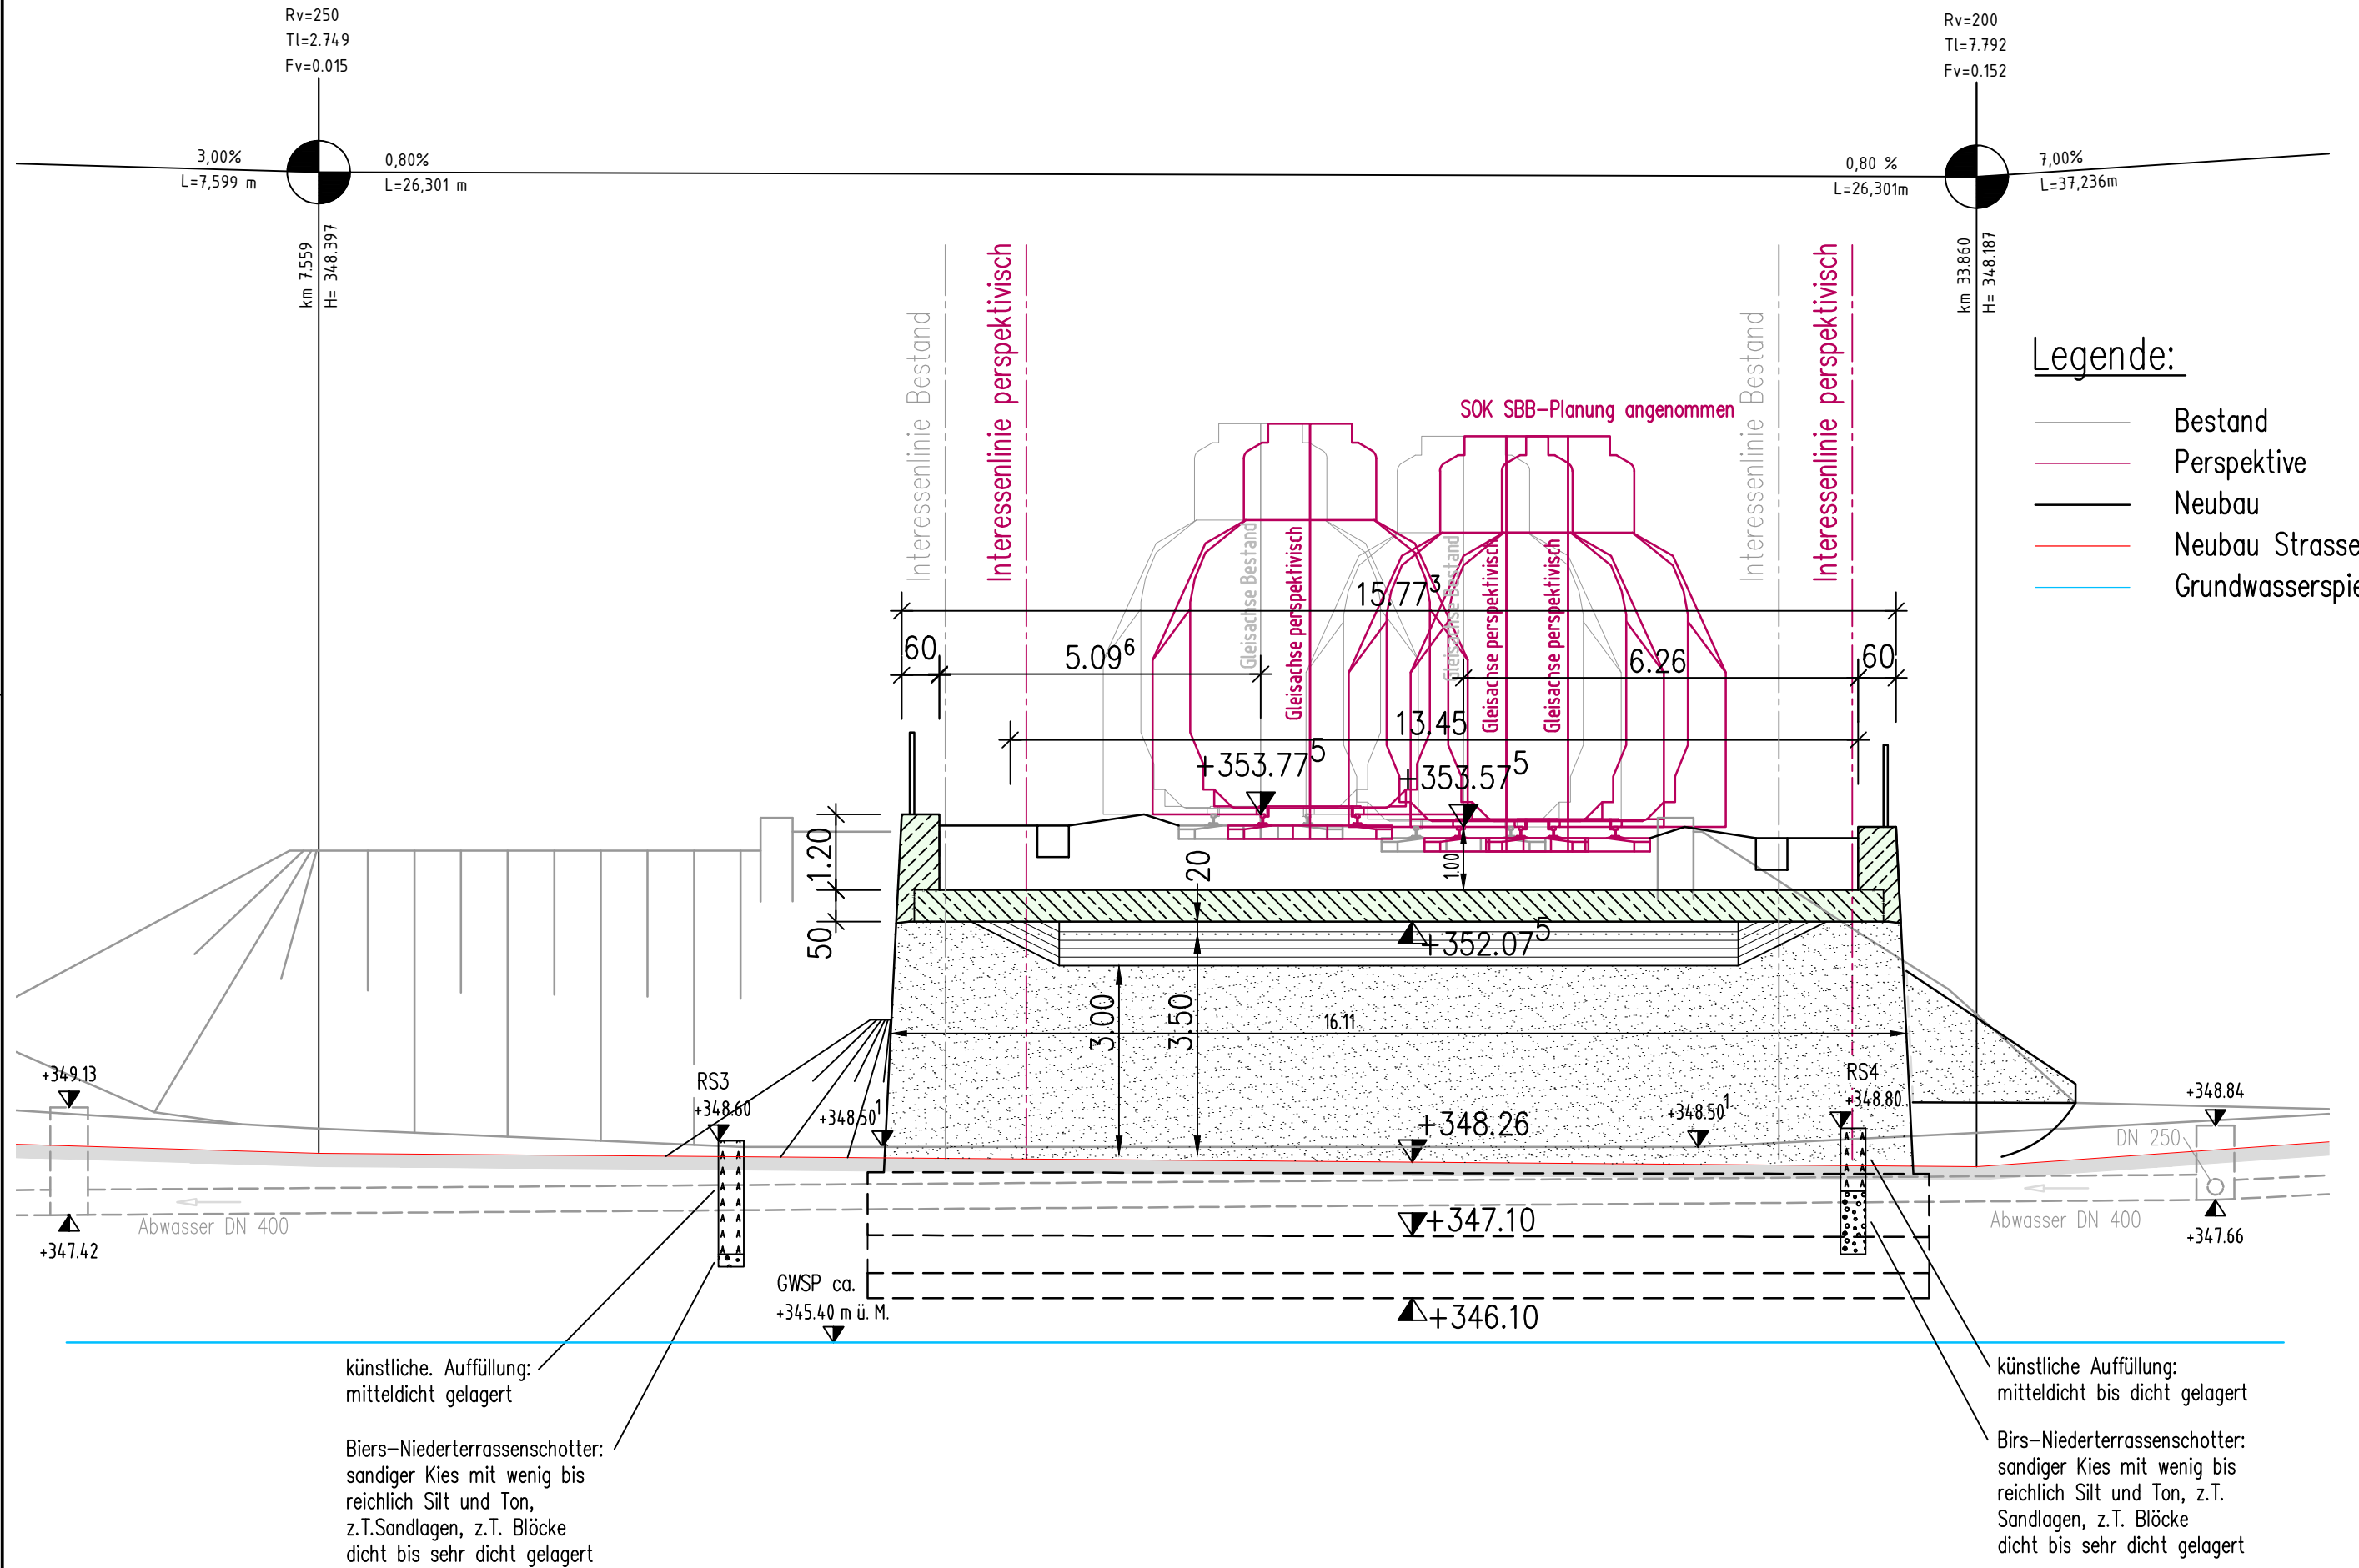

- Legende:**
- Bestand
  - Perspektive
  - Neubau
  - Neubau Strasse
  - Grundwasserspiegel


Mitwirkung

## Gemeinden Laufen Verlegung Nau-Brücke

Naustrasse / Baselstrasse  
Axe 267, BP 28A/43 - BP 28E/0

Vorprojekt  
EU Schlifweg  
Querschnitt

ÜBERSICHTSPLAN

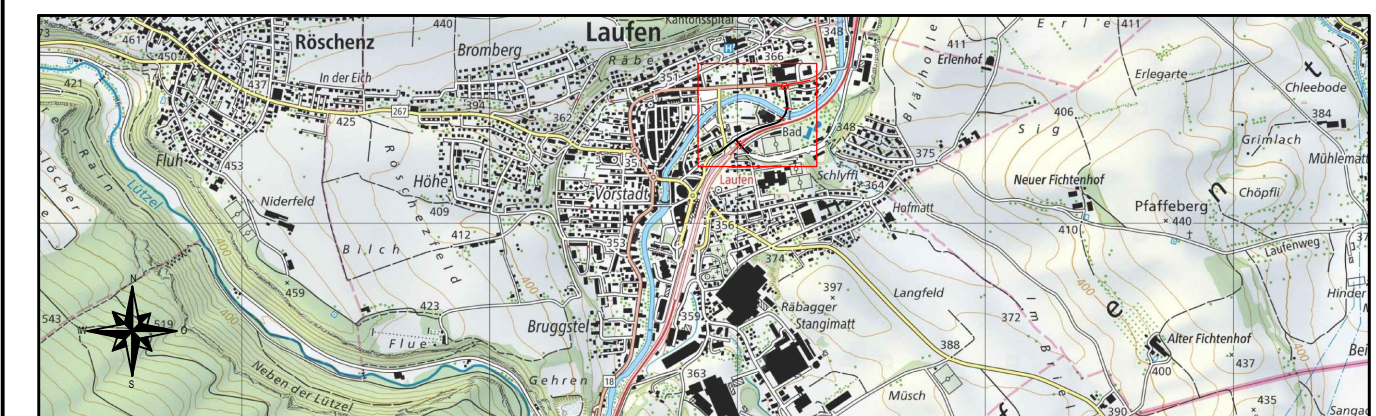

CAD-SYSTEM: AutoCad 2023		VERTRETER BAUHERRSCHAFT: Tiefbauamt Basel-Landschaft	
PLANFORMAT: 841 x 297	MASSSTAB: 1:100	PLANNUMMER TBA -	
PLANNUMMER PROJEKTVERFASSER 3.05		INDEX	
PROJEKTVERFASSER <b>SSF Ingenieure AG</b> Beratende Ingenieure im Bauwesen Schillerstraße 46 06114 Halle www.ssf-ing.de		DATUM 20.11.2023	KONTR. M. Wild
SSF Ingenieure		GEZ. cad/wim	