



Draufsicht / M. 1:250

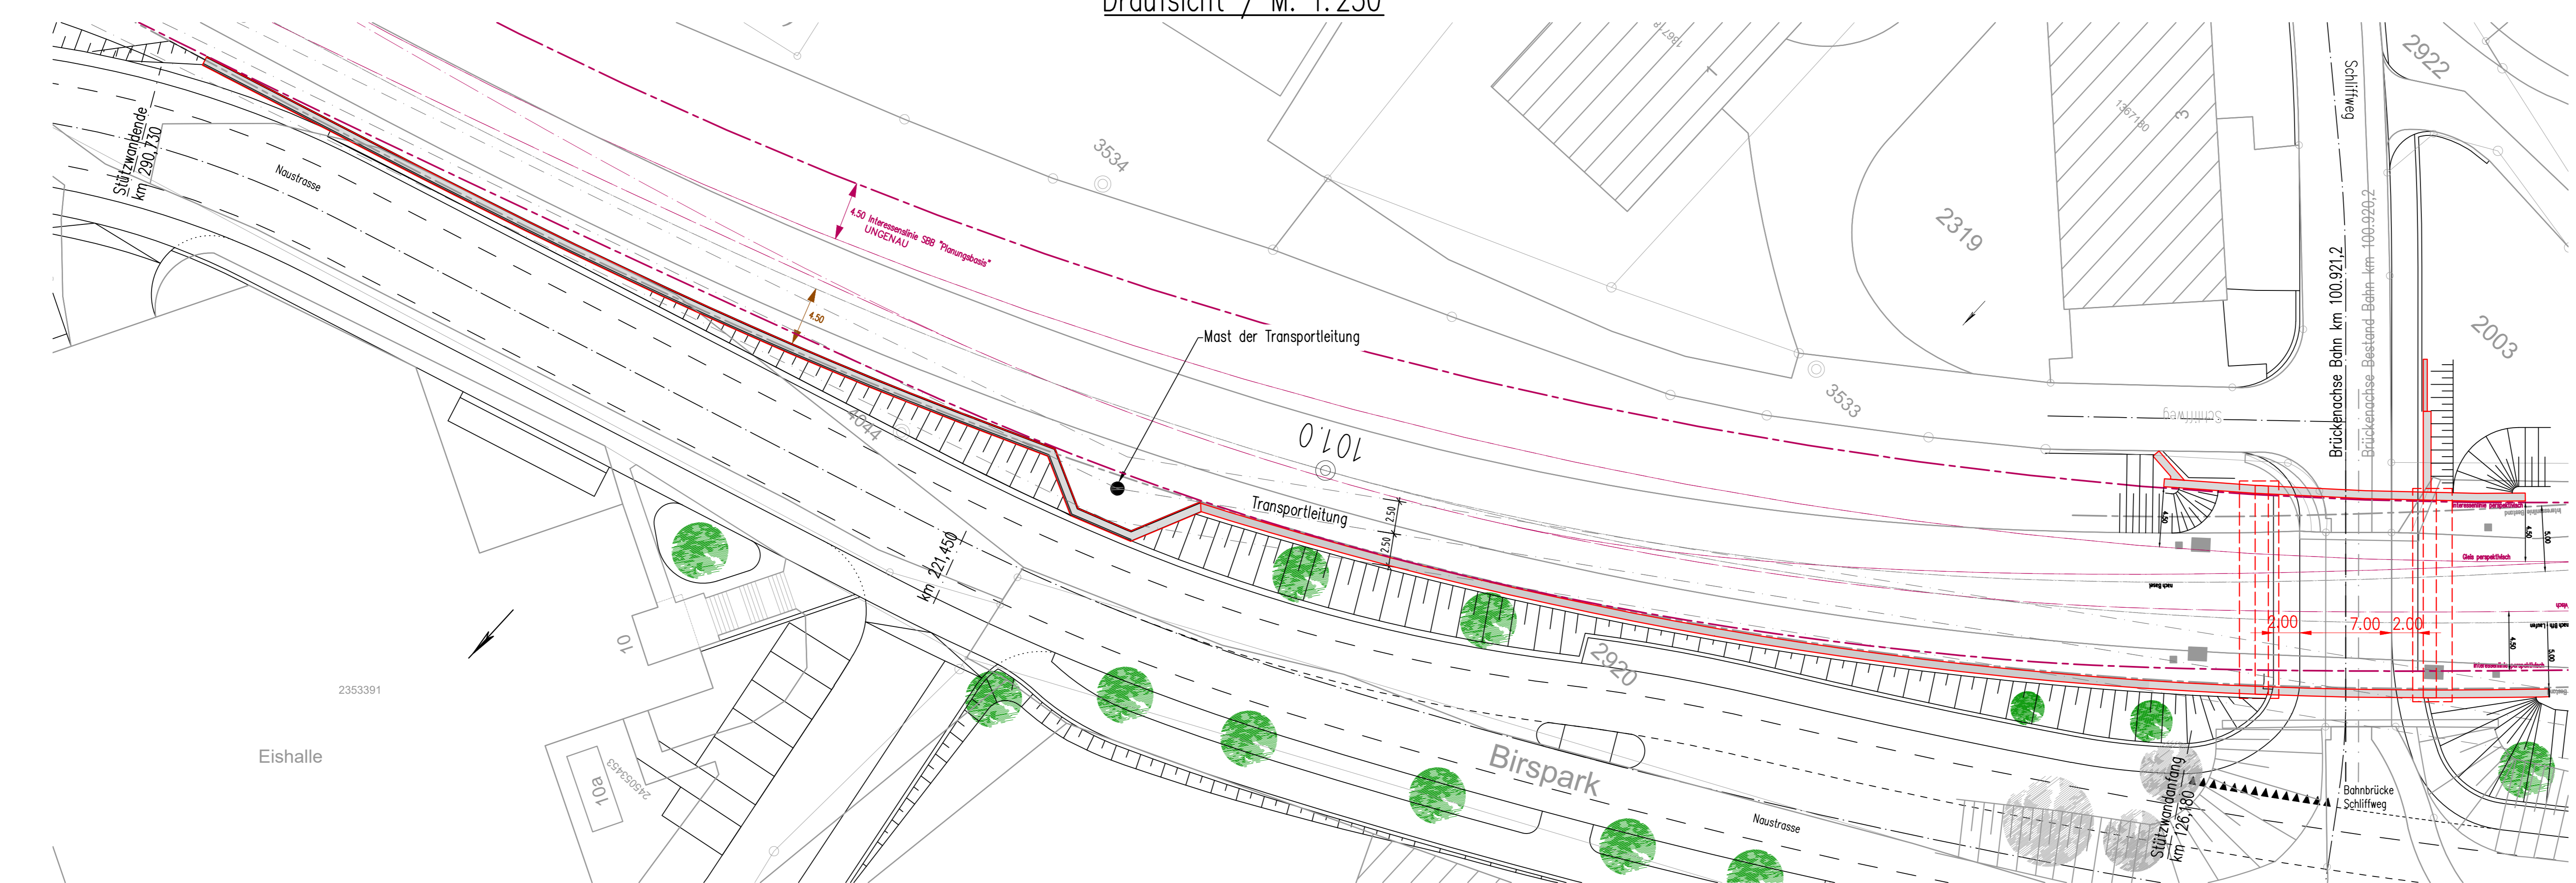

- Legende:
- Bestand
 - Perspektive Interessenlinie und Gleisachse
 - Neubau Bauwerk
 - Neubau Strasse




Ansicht von der Strasse / M. 1:250

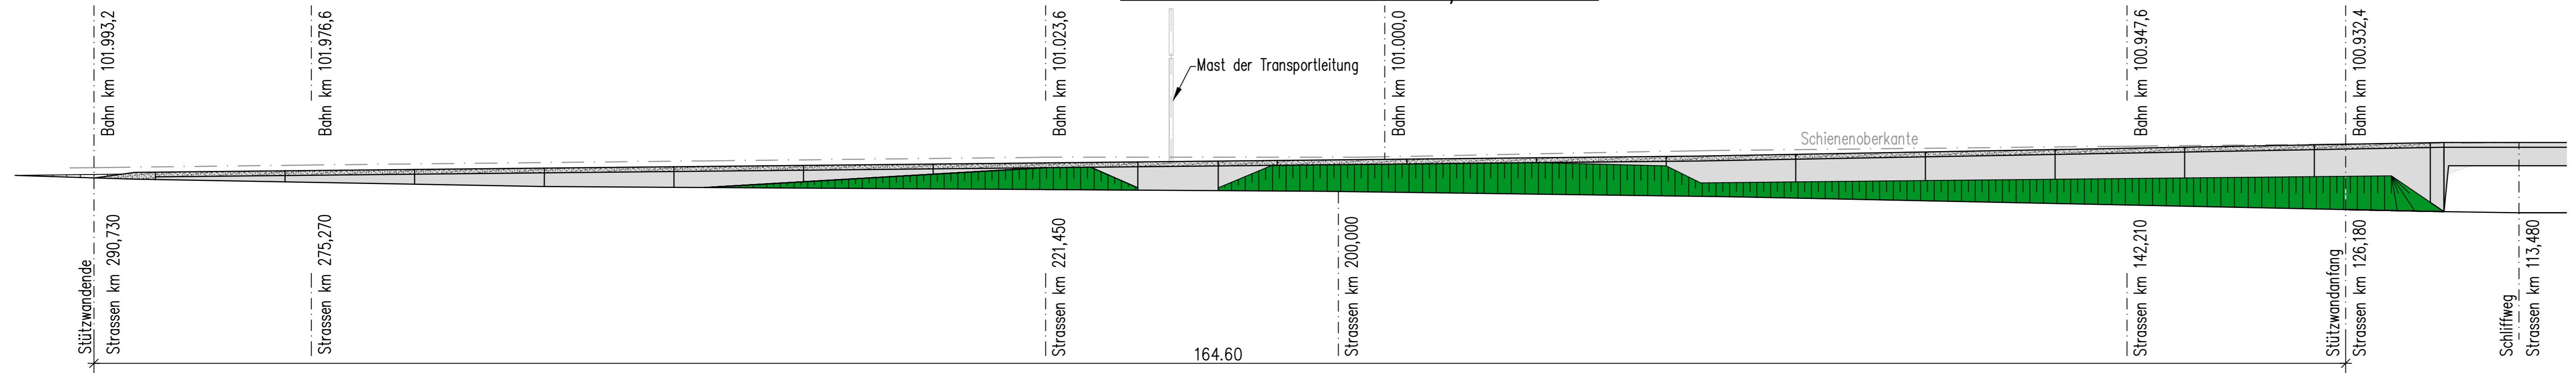

Gemeinden Laufen
Verlegung Nau-Brücke
 Naustrasse / Baselstrasse
 Axe 267, BP 28A/43 - BP 28E/0
 Vorprojekt
 Stützwand Naustrasse



3.10

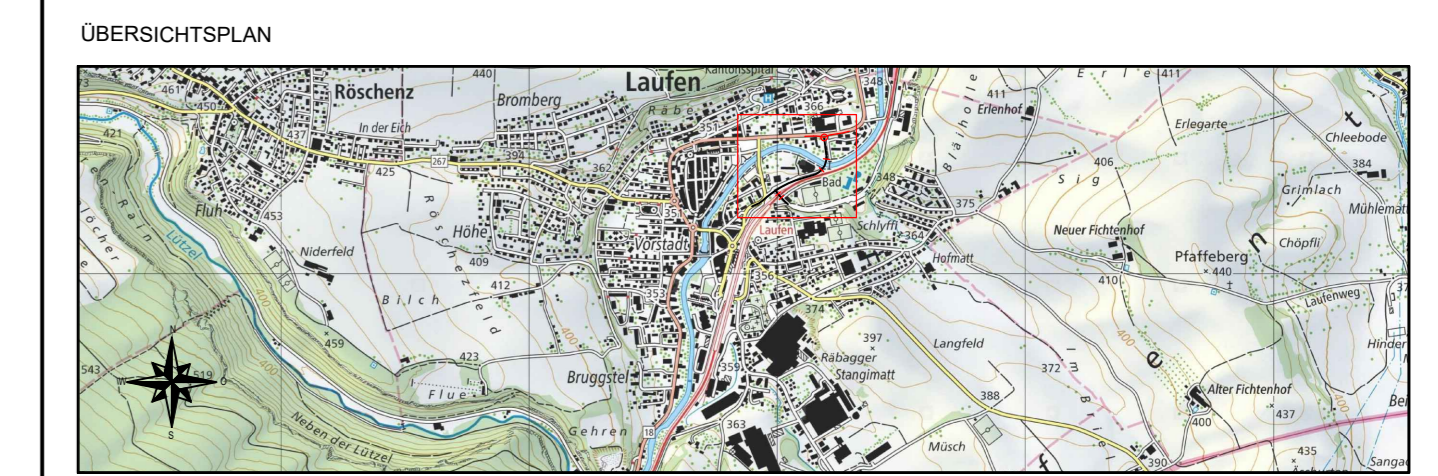

CAD-SYSTEM: AutoCad 2023		VERTRETER BAUHERRSCHAFT: Tiefbauamt Basel-Landschaft		
PLANFORMAT: 1189 x 420		MASSSTAB: 1: 250		
PLANNUMMER PROJEKTVERFASSER 3-1		PLANNUMMER TBA -		
PROJEKTVERFASSER SSF Ingenieure AG Beratende Ingenieure im Bauwesen Schillerstrasse 46 06114 Heile www.ssf-ing.de	INDEX	DATUM	GEZ.	KONTR.
		20.11.2023	scl	wim
	A			
	B			
	C			

