



DRAUSSICHT
1:150

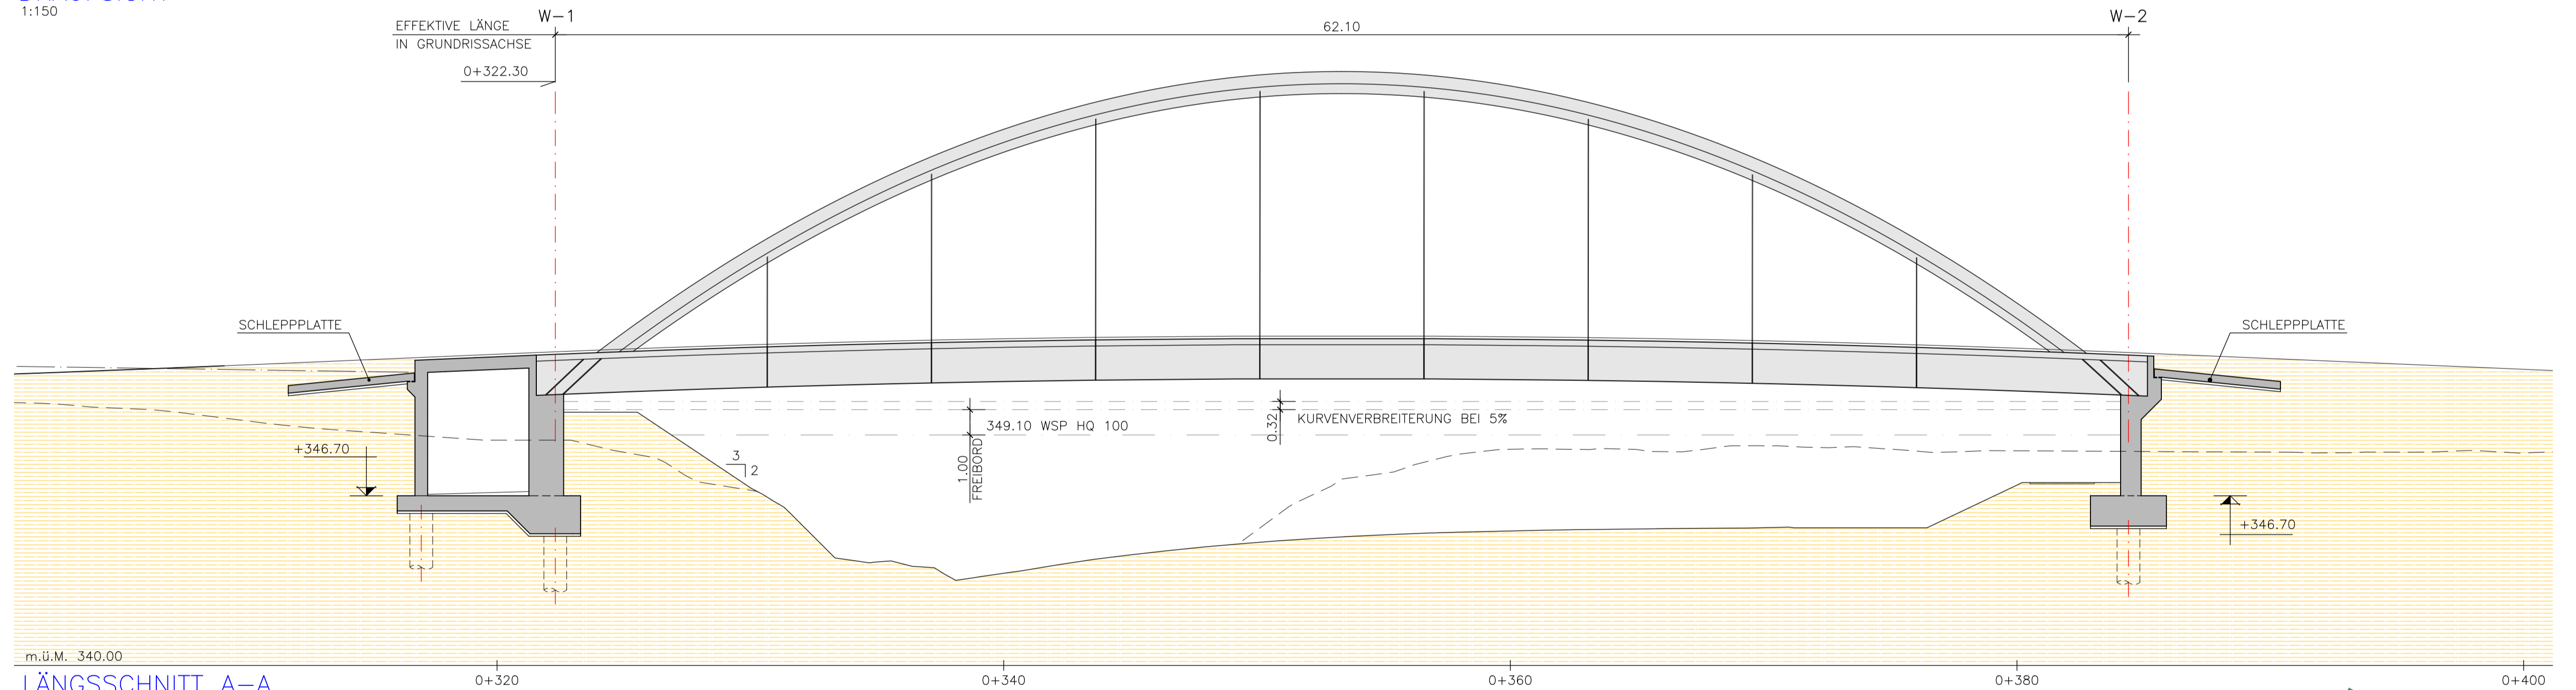

LÄNGSSCHNITT A-A
1:150

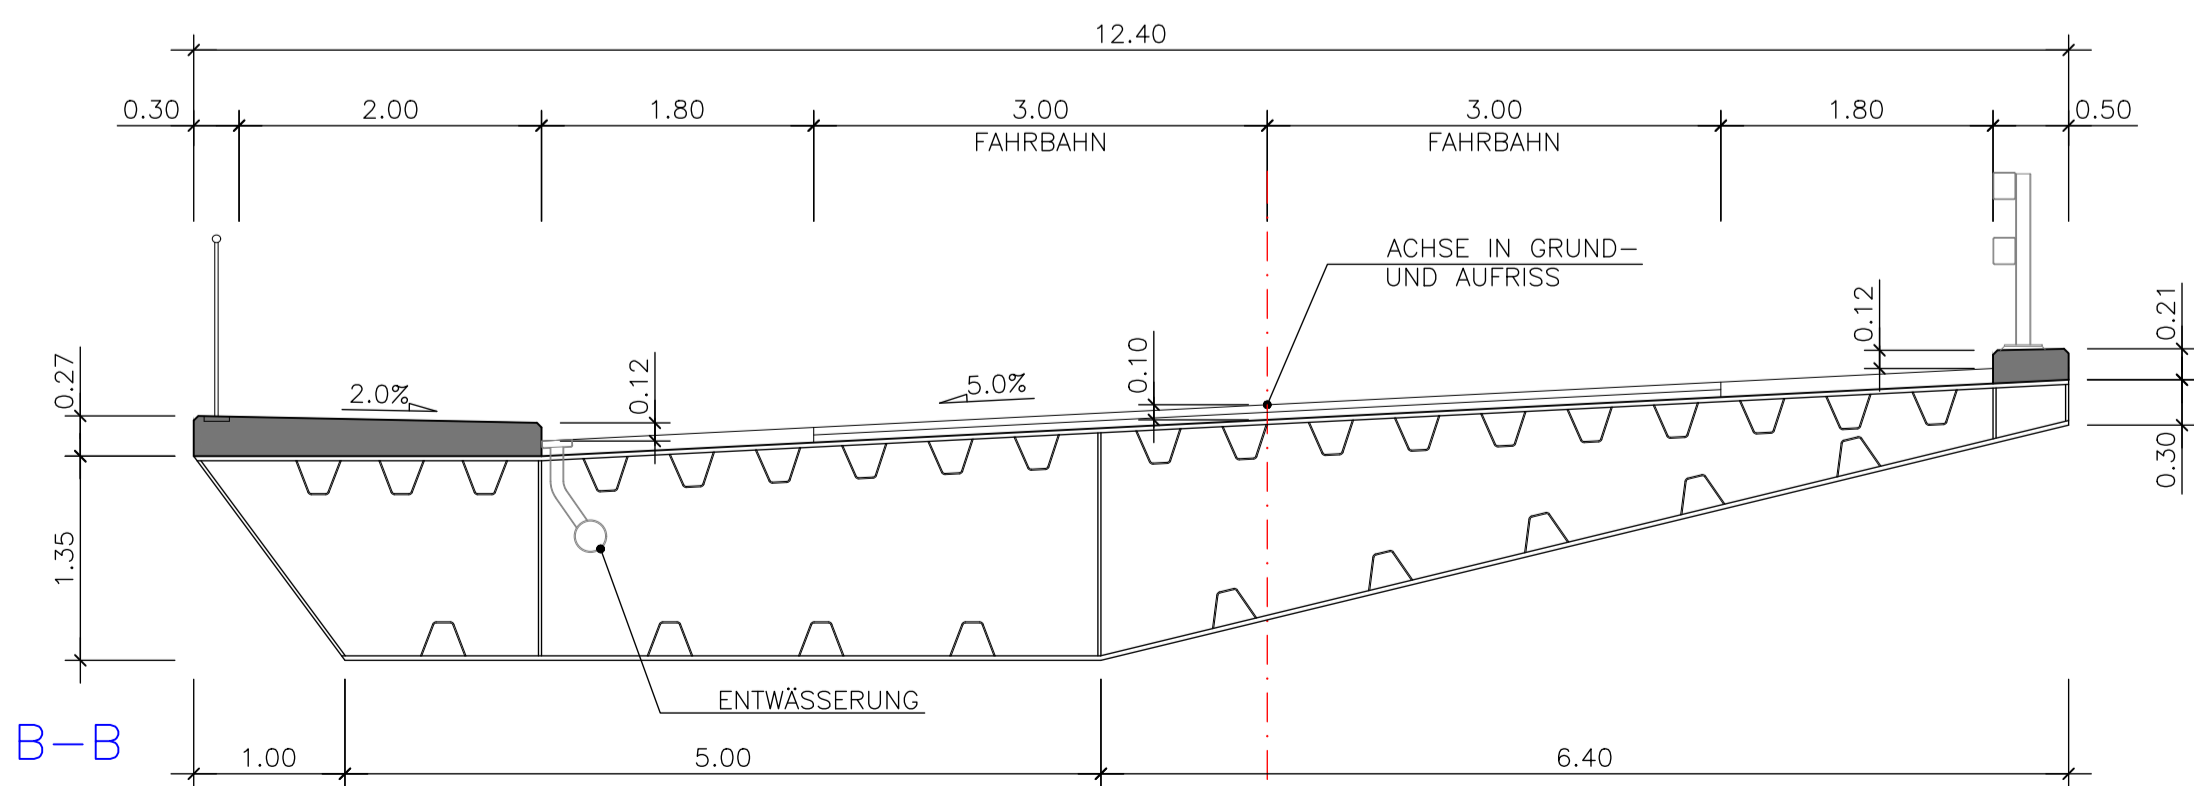

QUERSCHNITT B-B
1:50

MATERIAL

WERKSTOFFE	ELEMENTE	SORTE
Beton	Unbewehrte Elemente	C 16/20
	Widerlager	C 30/37
	Pfähle	C 30/37
Bewehrungsstahl	Trottoir	C 35/45
	Stahlbetonelemente	B500B
Vorspannstahl	Vertikale Vorspannung Hauptträger – Widerlager	Y 1050 H-R
Baustahl	Stahlbleche Bogen	S 460 NL
	Stahlbleche, Kasten	S 355 J2
	Walzprofile	S 275 J2
Nichtrostender Stahl	Kopfbolzendübel	S 235 J2
	Seile	S 1100

Mitwirkung

4.01