



Gemeinden Laufen
Verlegung Nau-Brücke
 Naustrasse / Baselstrasse
 Axe 267, BP 28A/43 - BP 28E/0
 Vorprojekt
Velobrücke Amthaussteg

ÜBERSICHTSPLAN

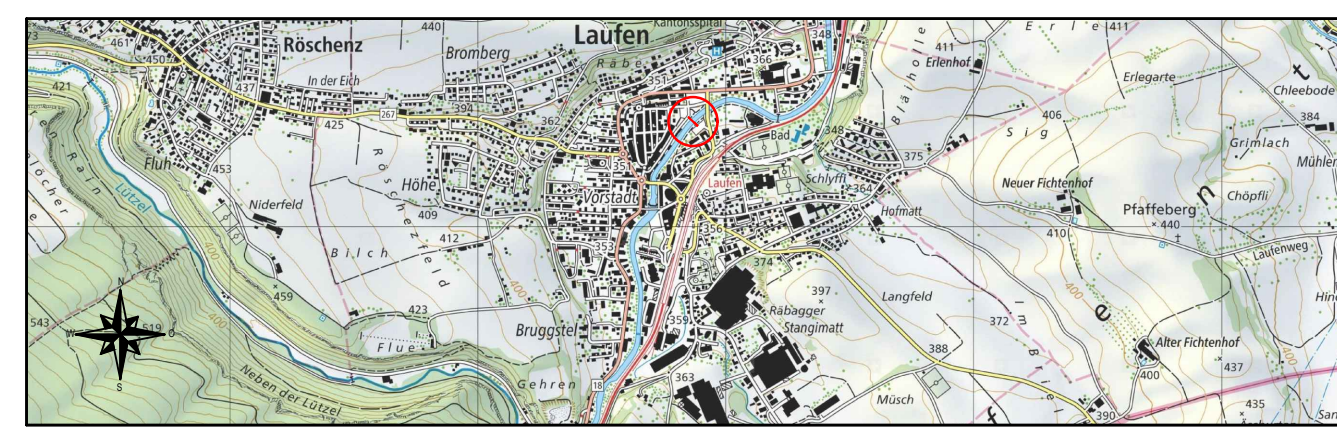

CAD-SYSTEM: AutoCad 2021		VERTRETER BAUHERRSCHAFT: Tiefbaumt Basel-Landschaft	
PLANFORMAT: 420x841	MASSSTAB: 1:200	PLANNUMMER TBA -	
PLANNUMMER PROJEKTVERFASSEN 4-7		PLANNUMMER TBA -	
PROJEKTVERFASSEN SSF Ingenieure AG Beratende Ingenieure im Bauwesen Schillerstraße 46 06114 Halle www.ssf-ing.de		INDEX	DATUM
			16.11.2023
		GEZ.	sct
		KONTR.	wim
		A	
		B	
		C	