


ANSICHT A
1:50

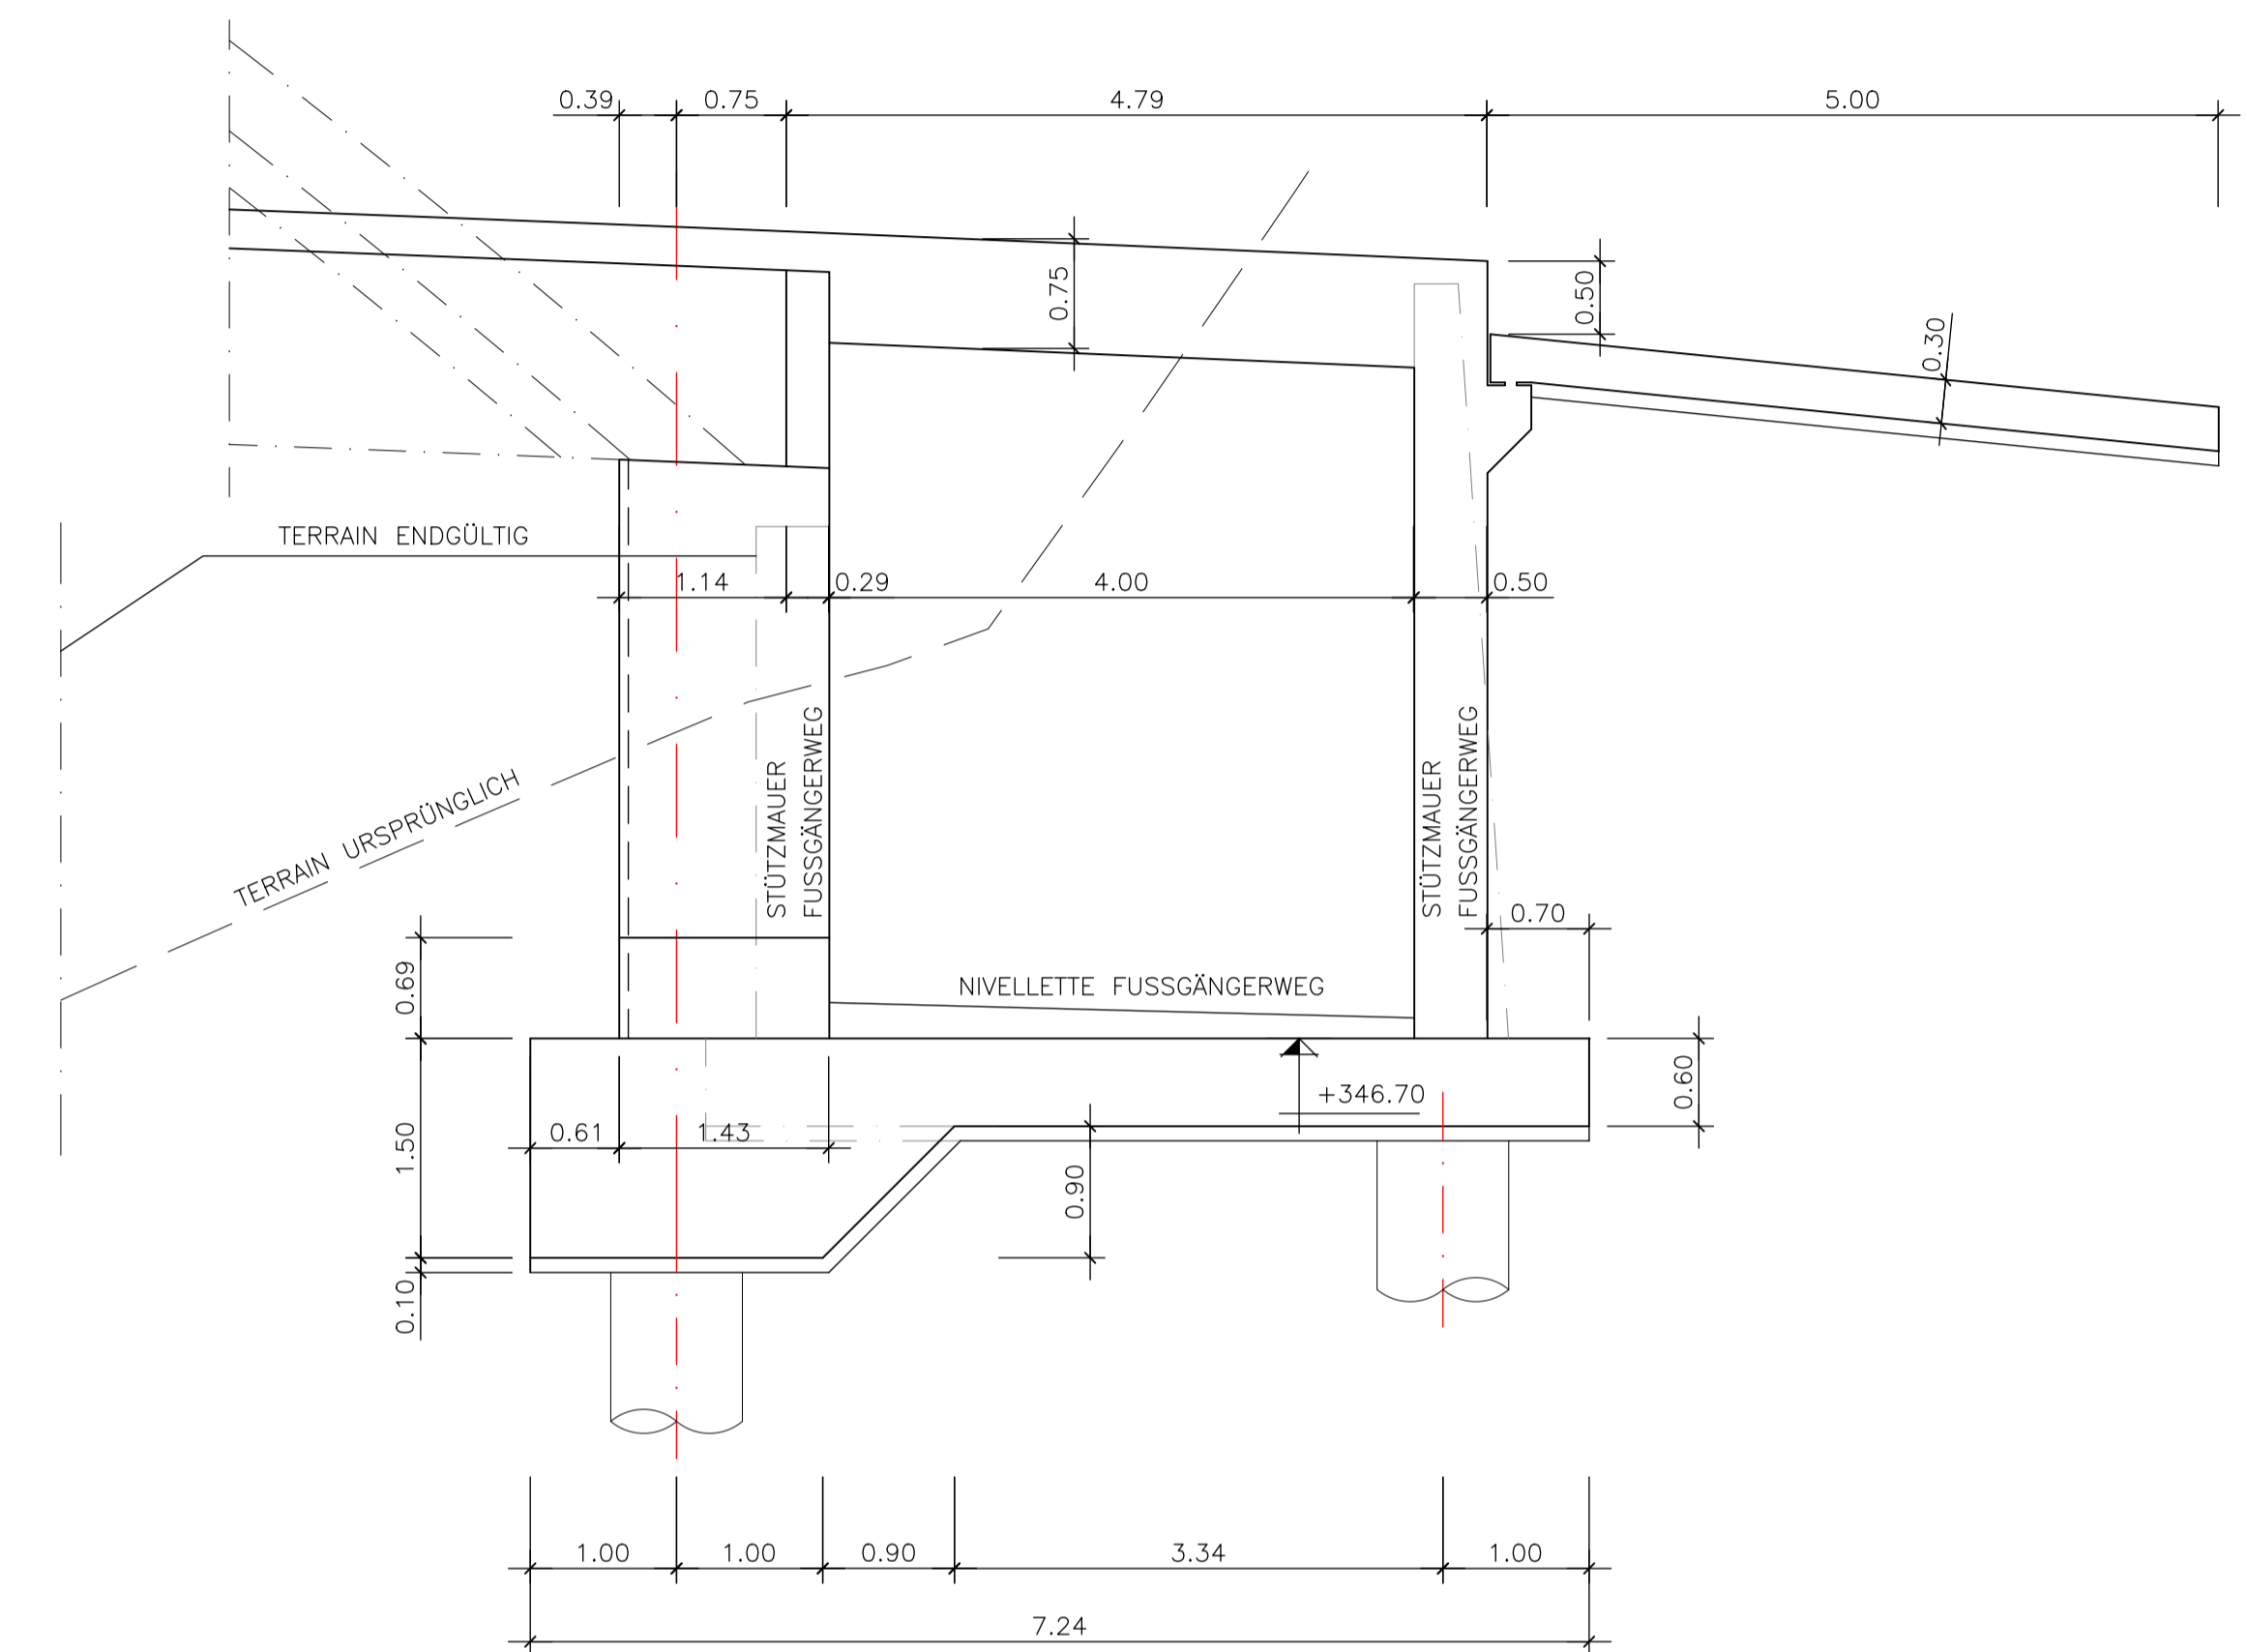

ANSICHT B
1:50

Mitwirkung

4.04